






# Casa Arditti - Wynne

GIGO. Petrate - Wynne

Esta casa se presenta como una serie de estrictos volúmenes en ladrillos, los cuales han sido desfasados en planta y en sección para crear una serie de patios, los cuales además de proveer luz y vistas, dinamizan las vistas del interior y el exterior. Generando una espacialidad más rica y compleja.


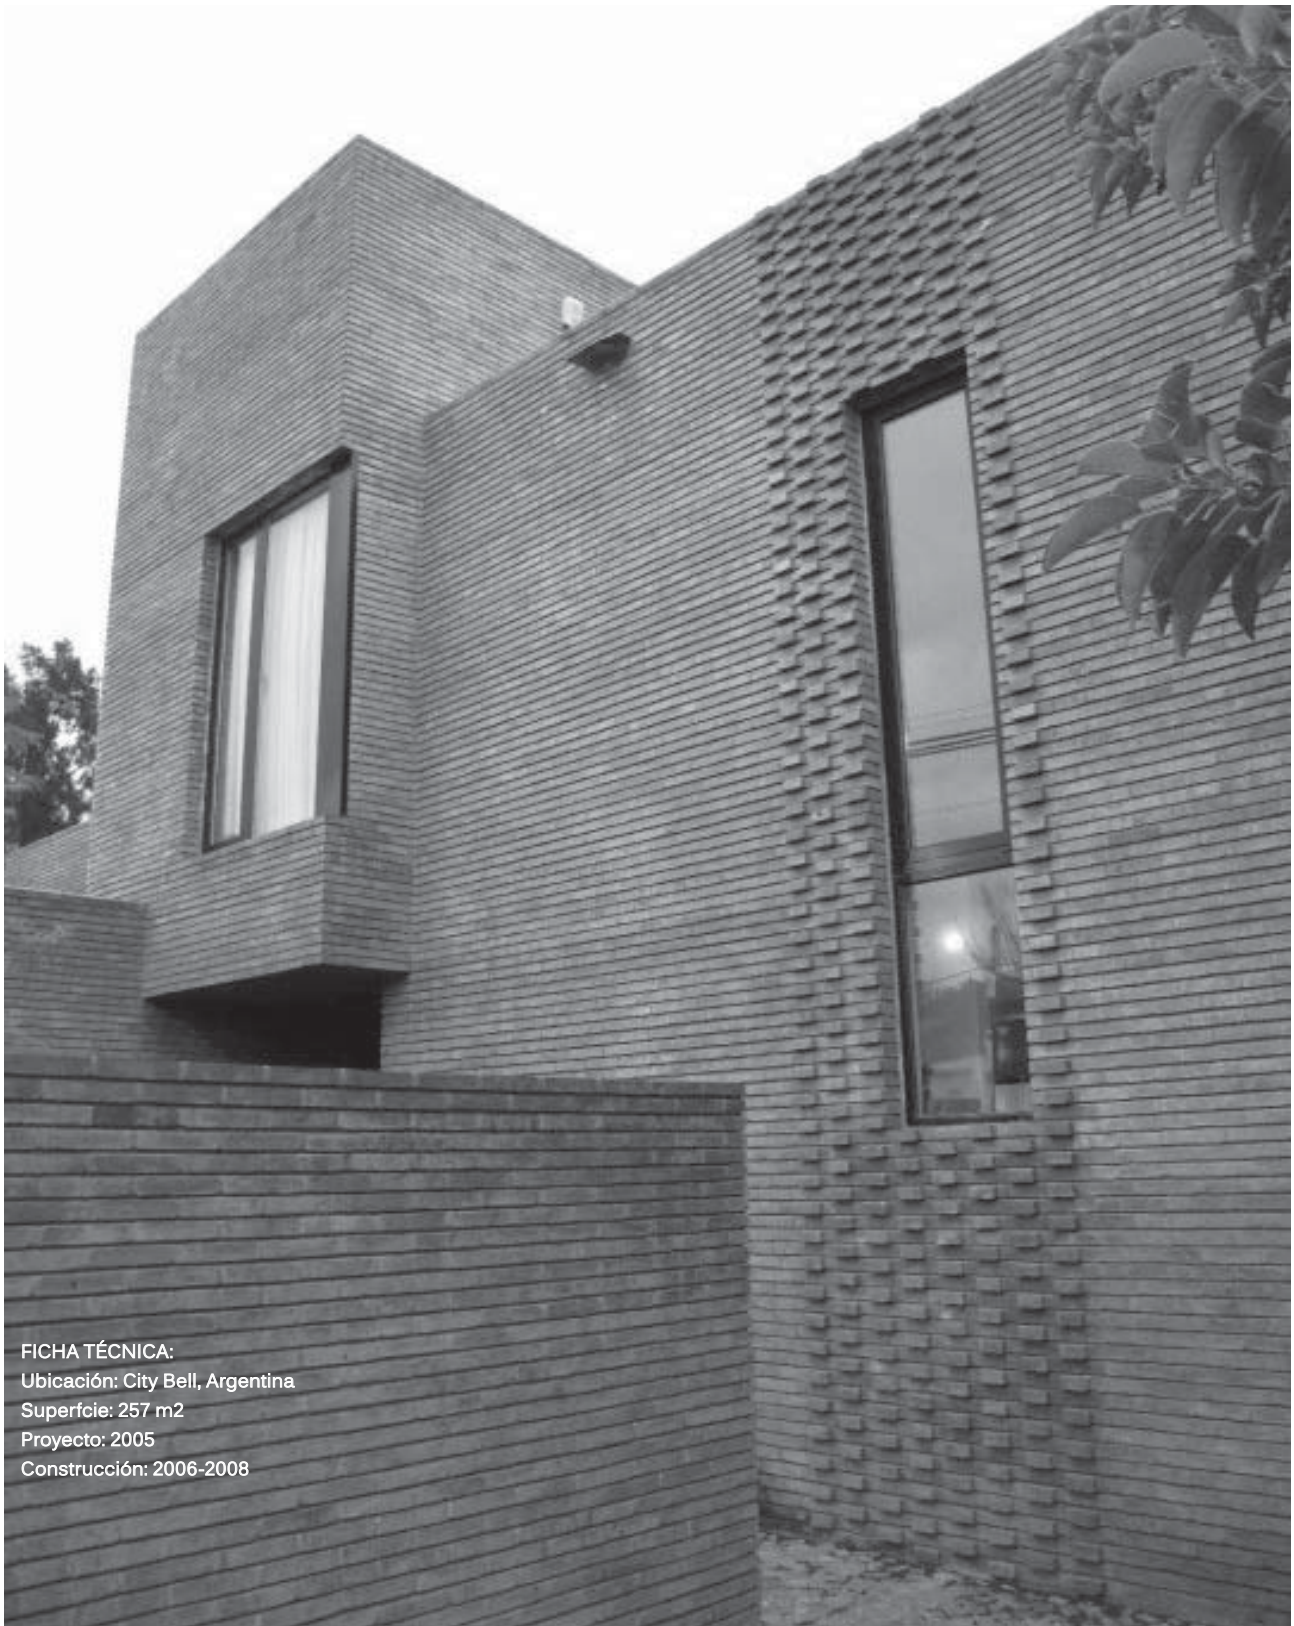



FICHA TÉCNICA:  
Ubicación: City Bell, Argentina  
Superficie: 257 m<sup>2</sup>  
Proyecto: 2005  
Construcción: 2006-2008

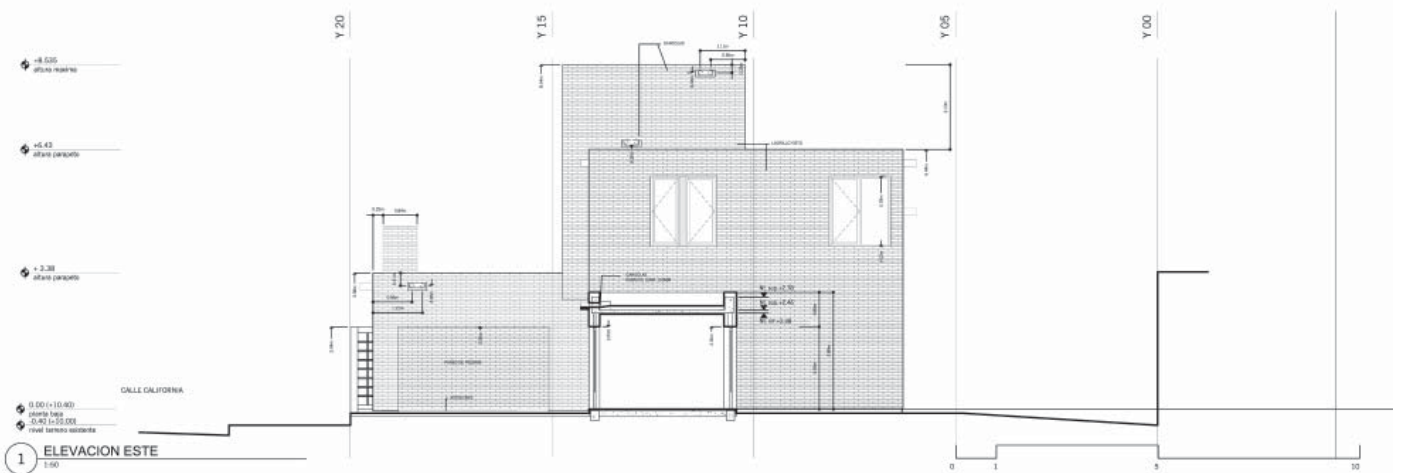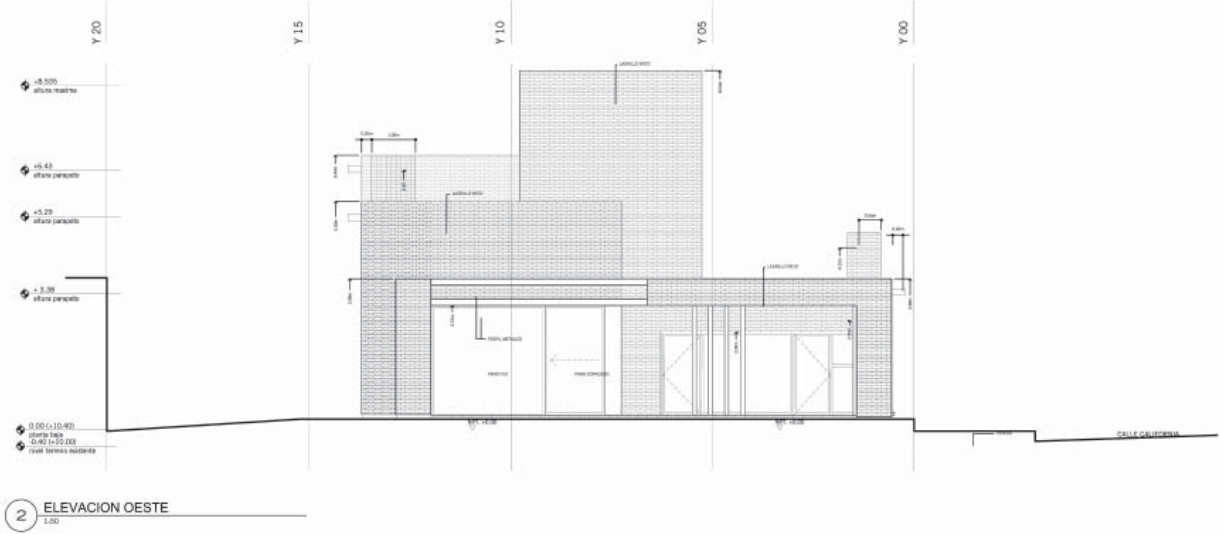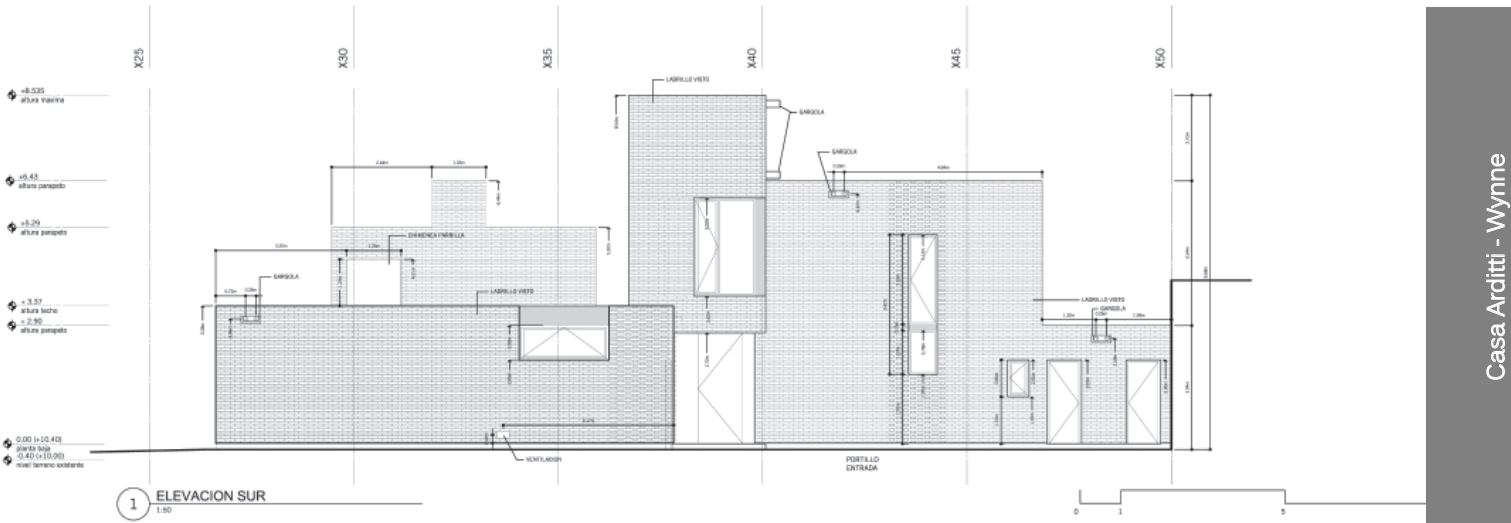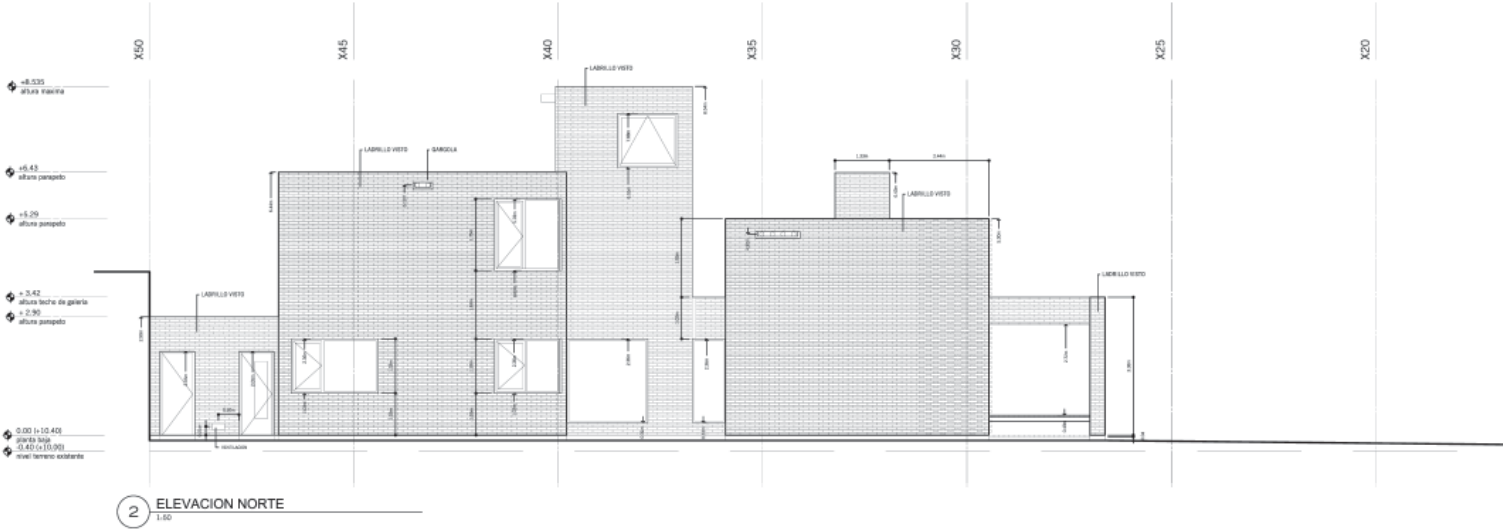


Casa Arditti - Wynne  
GIGO



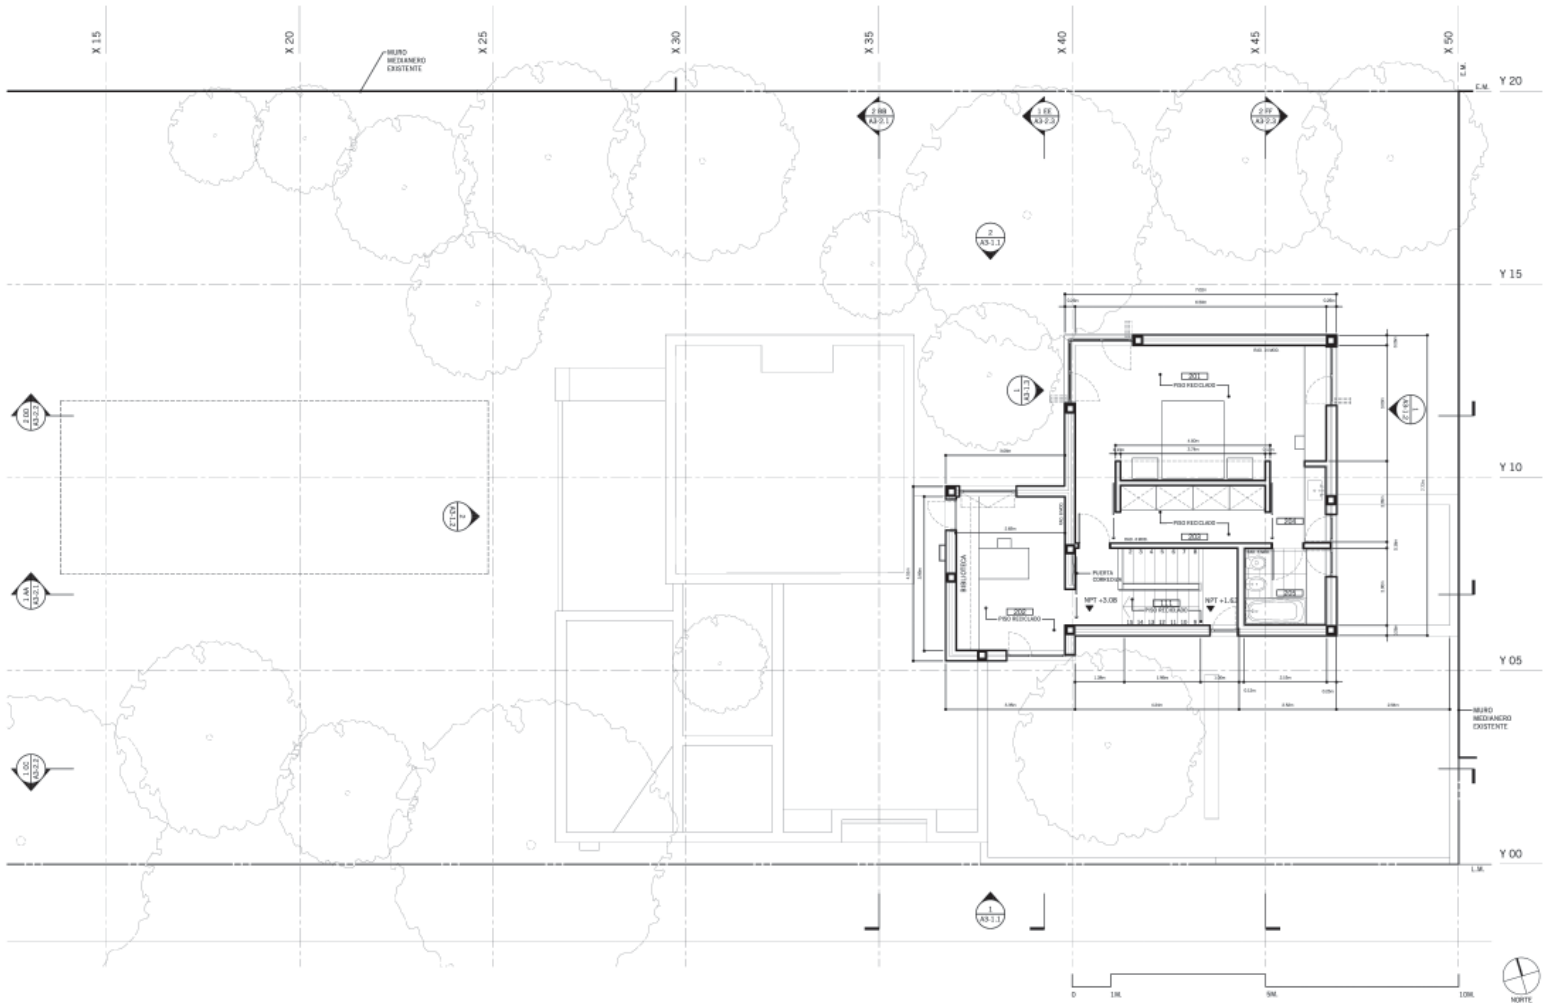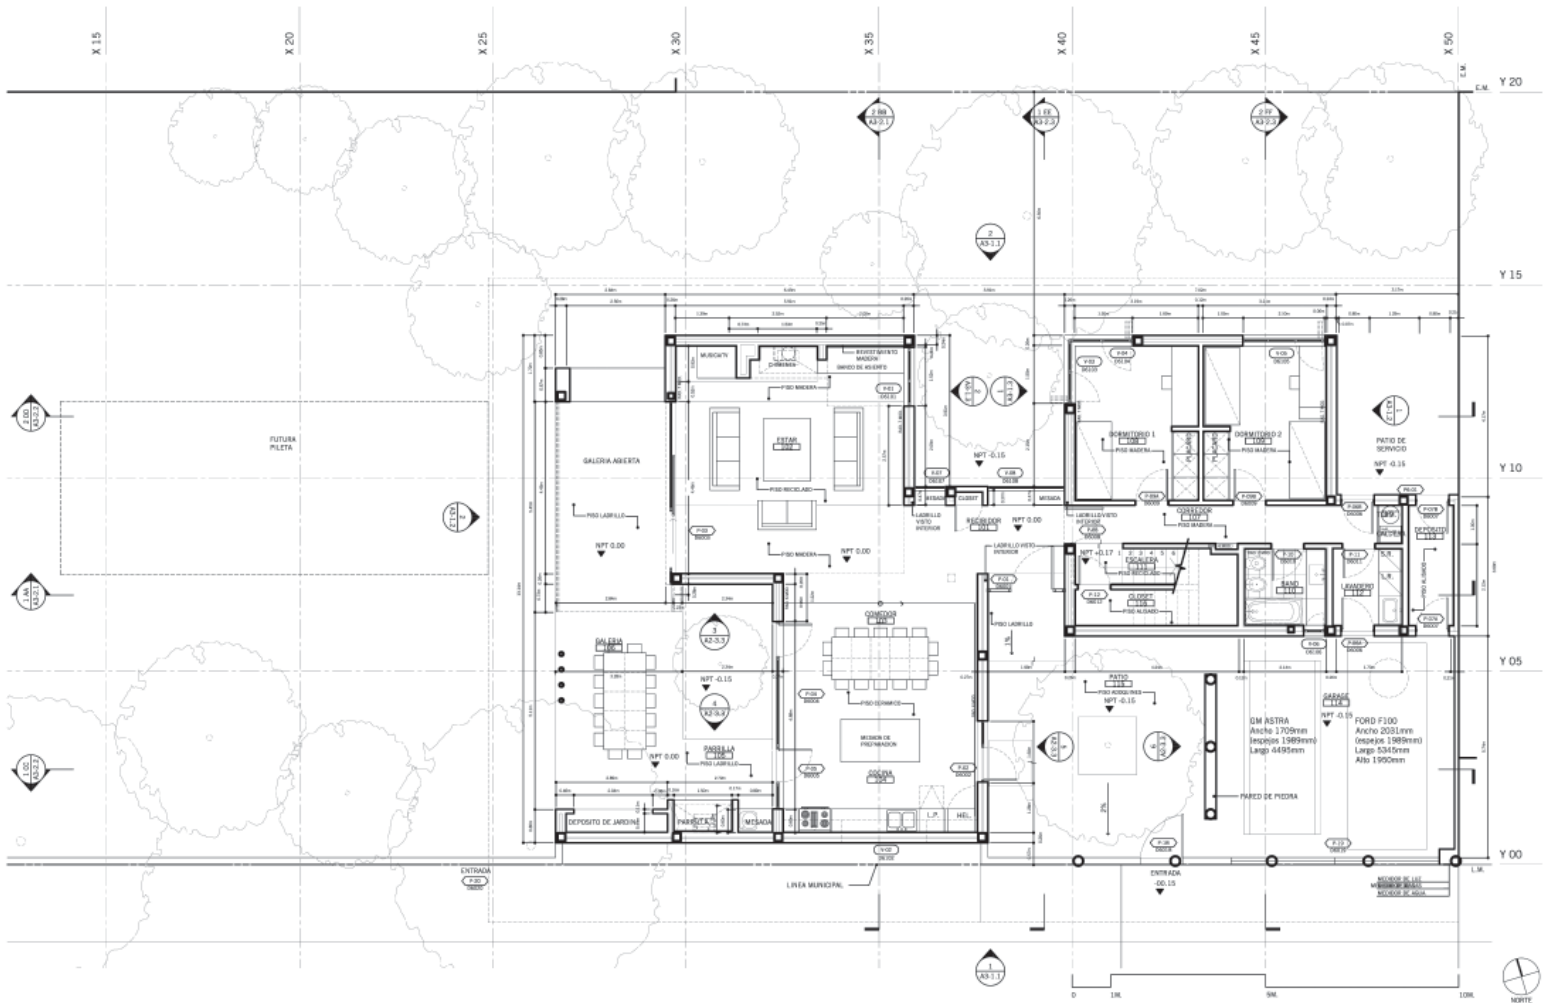


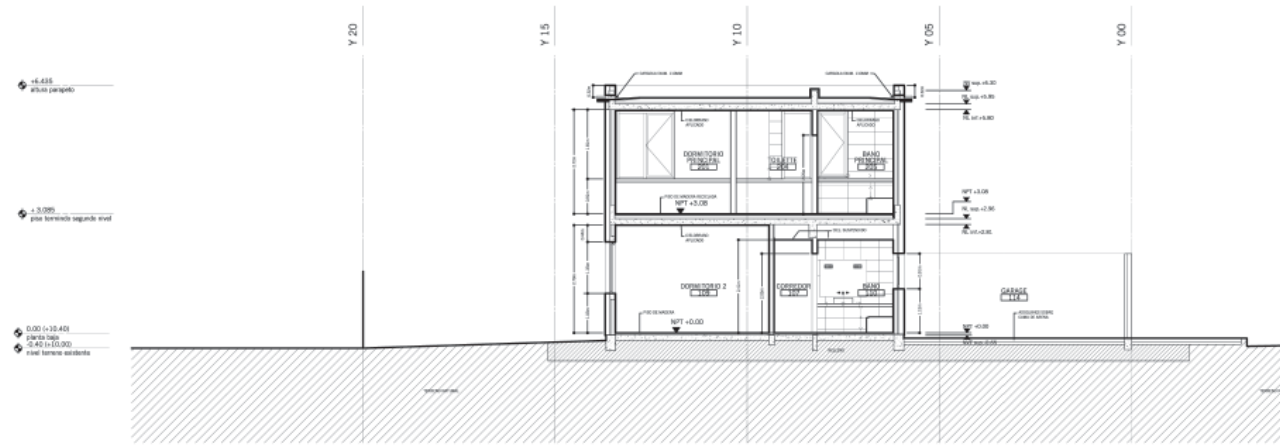


2 SECCION F-F  
1/50

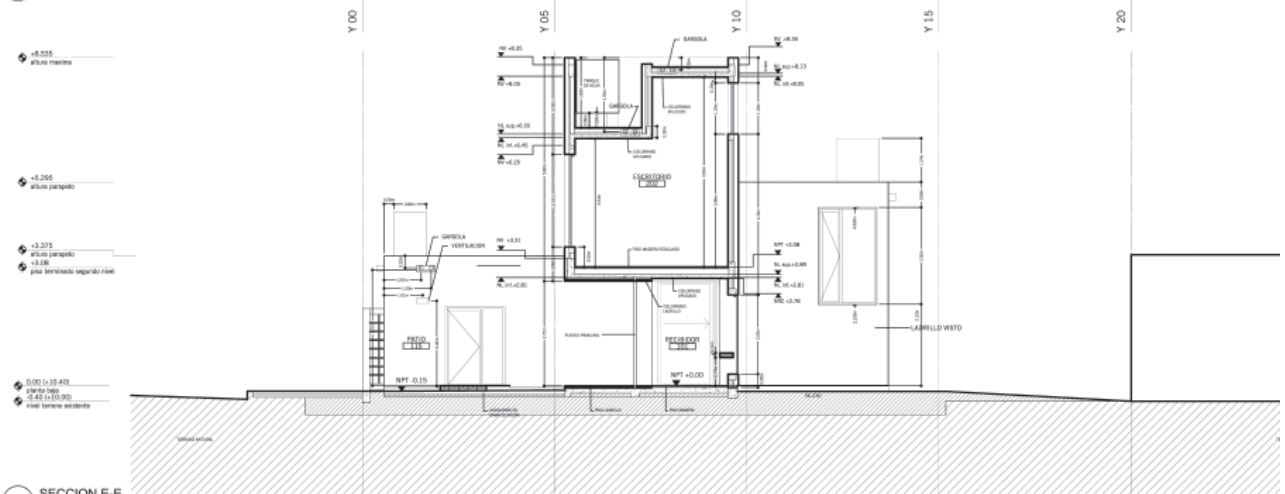


1 SECCION E-E  
1/50

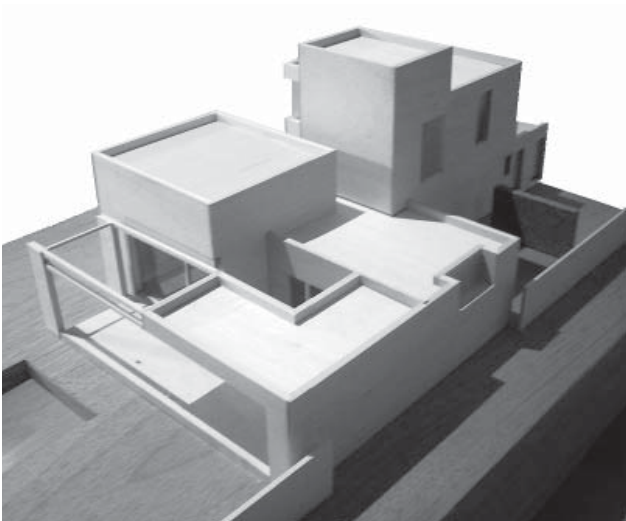


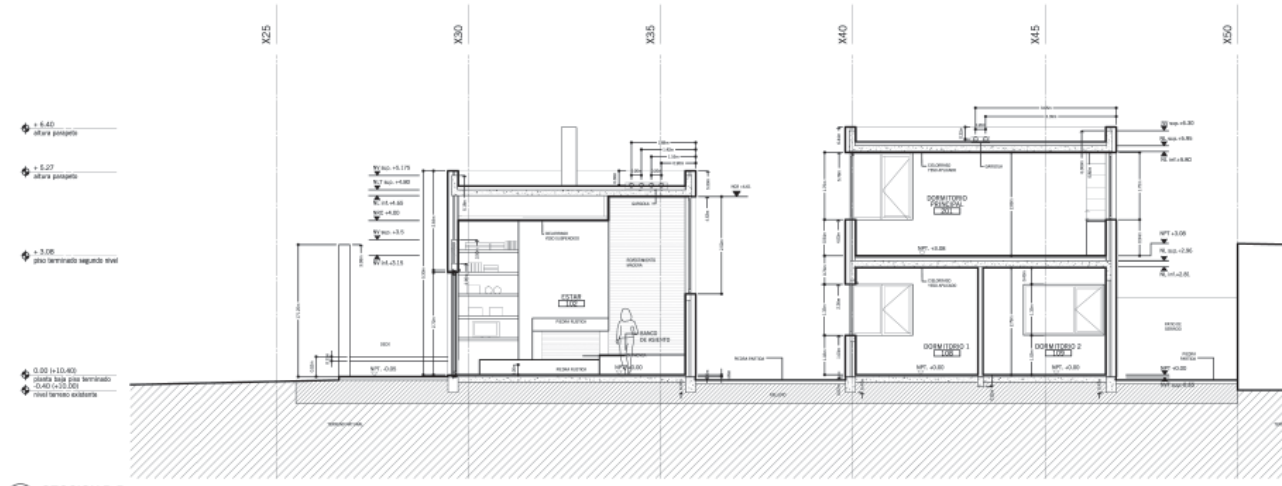


2 SECCION D-D  
1:50

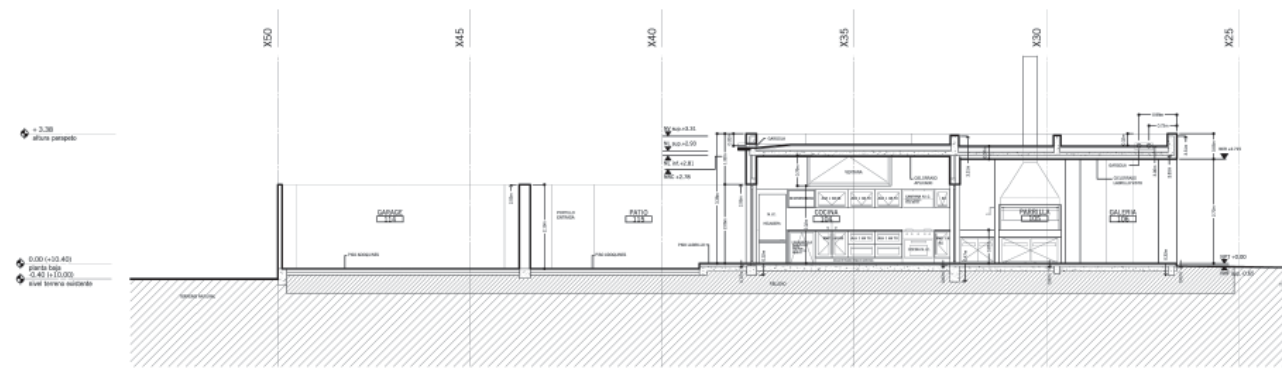

1 SECCION C-C  
1:50

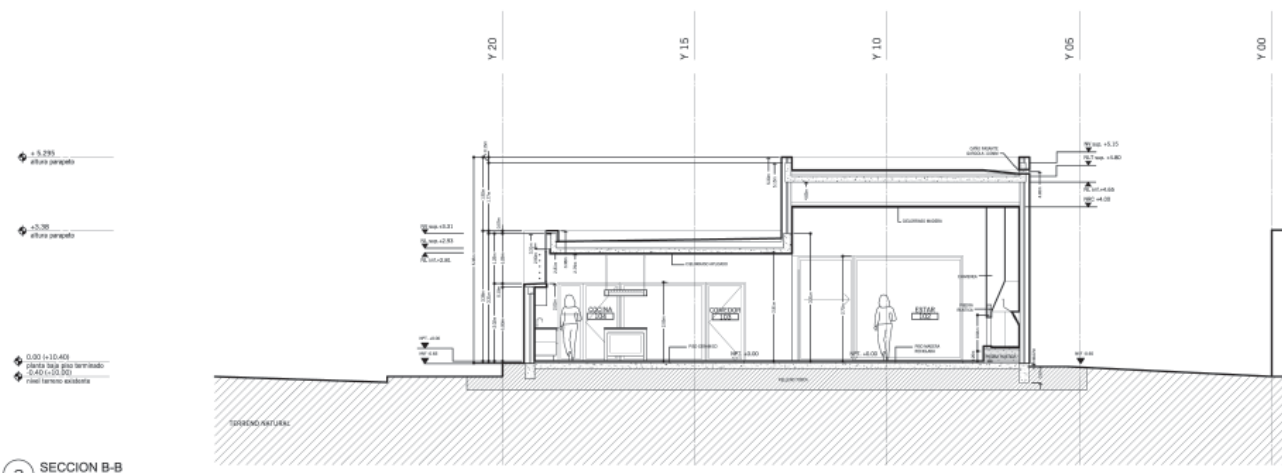

2 SECCION B-B  
1:50

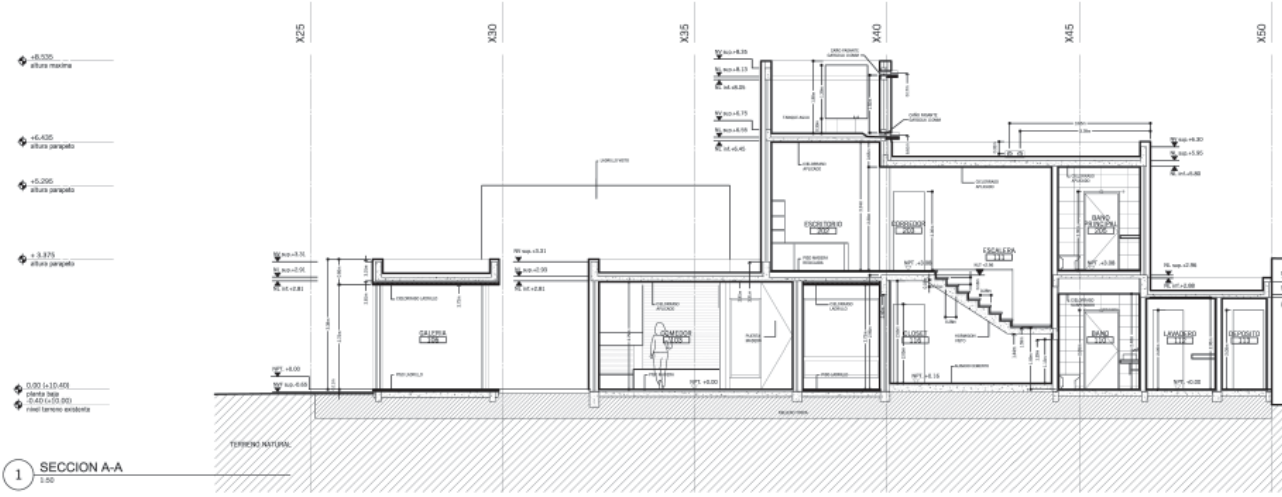

1 SECCION A-A  
1:50