

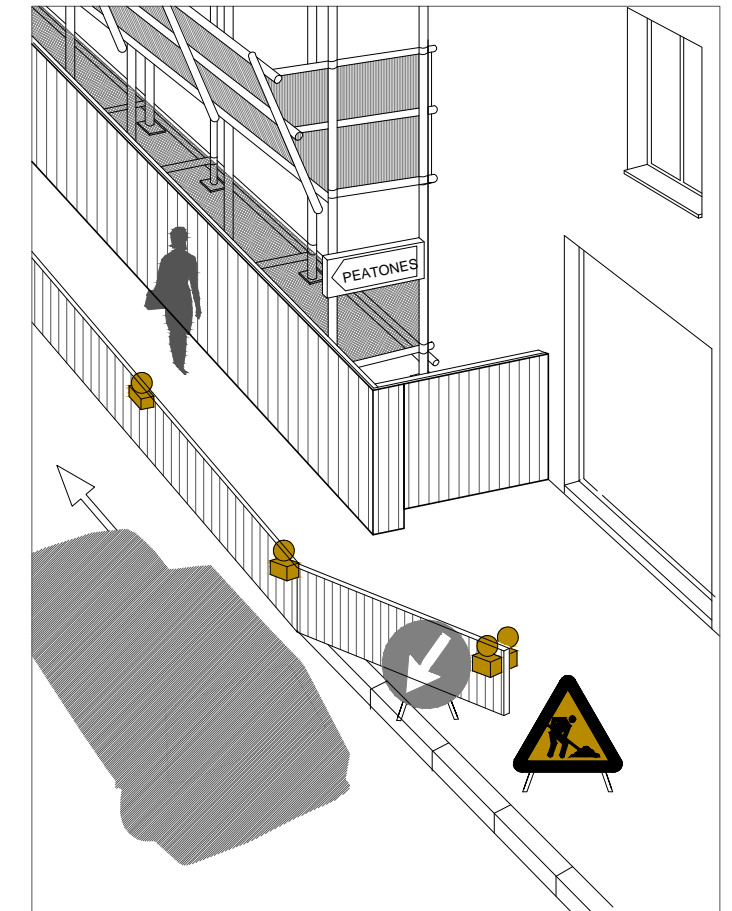


PLANO DE PRIMERA ETAPA DE OBRADOR: 2° AL 5° MES - INSTALACIONES AUXILIARES


PLANTA BAJA ESC: 1.75

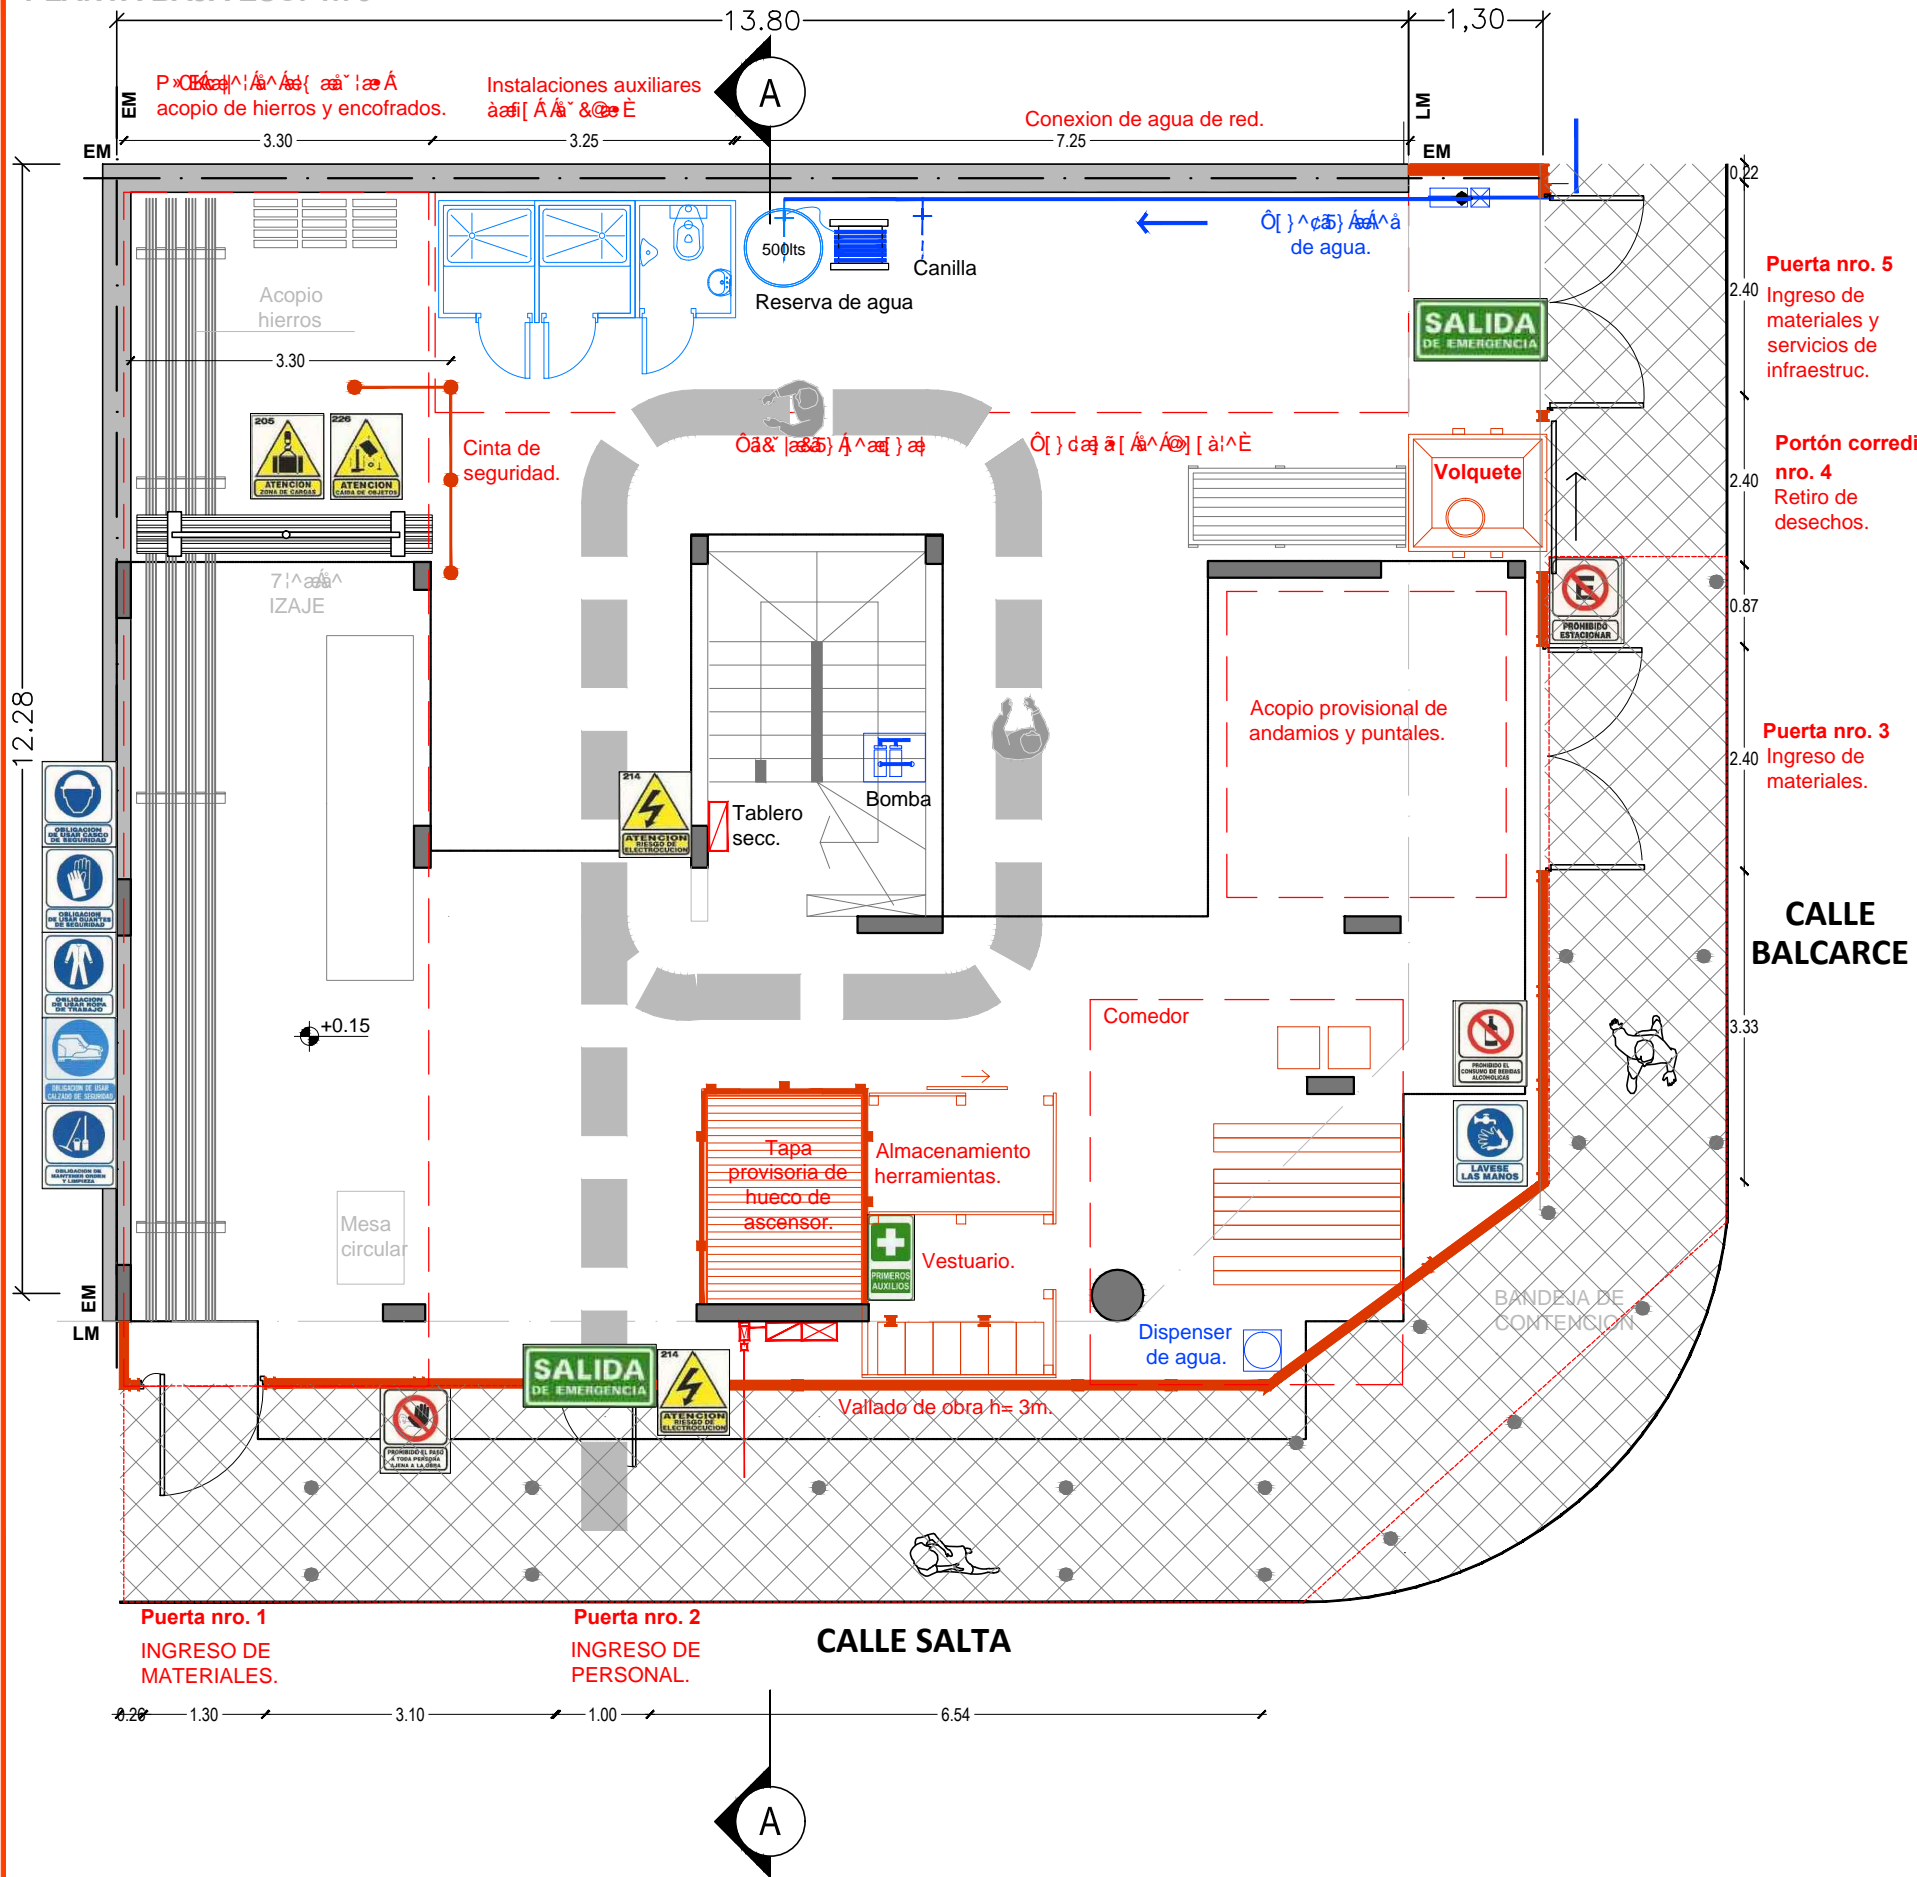


CORTE

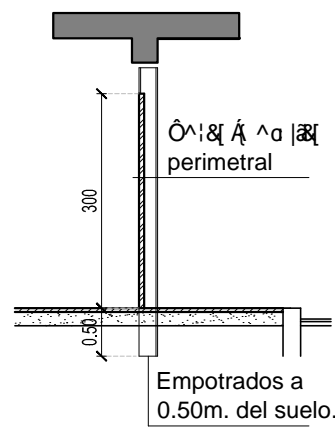

VISTA

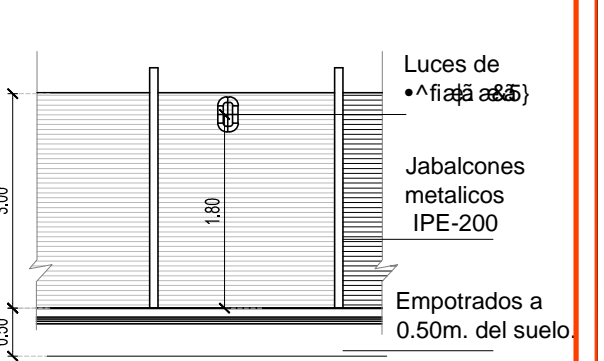


PLANTA

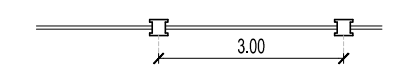

<p>Obra Mar del Plata</p>	<p>Alumna: SALOMONE TALÍA SOLEDAD.</p>	<p>L 1</p>
	<p>Tutora: MARIELA BRUST.</p>	
<p>Especialización en Higiene y Seguridad Laboral en la Industria de la Construcción</p>		

PLANO DE PRIMERA ETAPA DE OBRADOR: 2° AL 5° MES INSTALACIÓN ELÉCTRICA


PLANTA BAJA ESC: 1.75

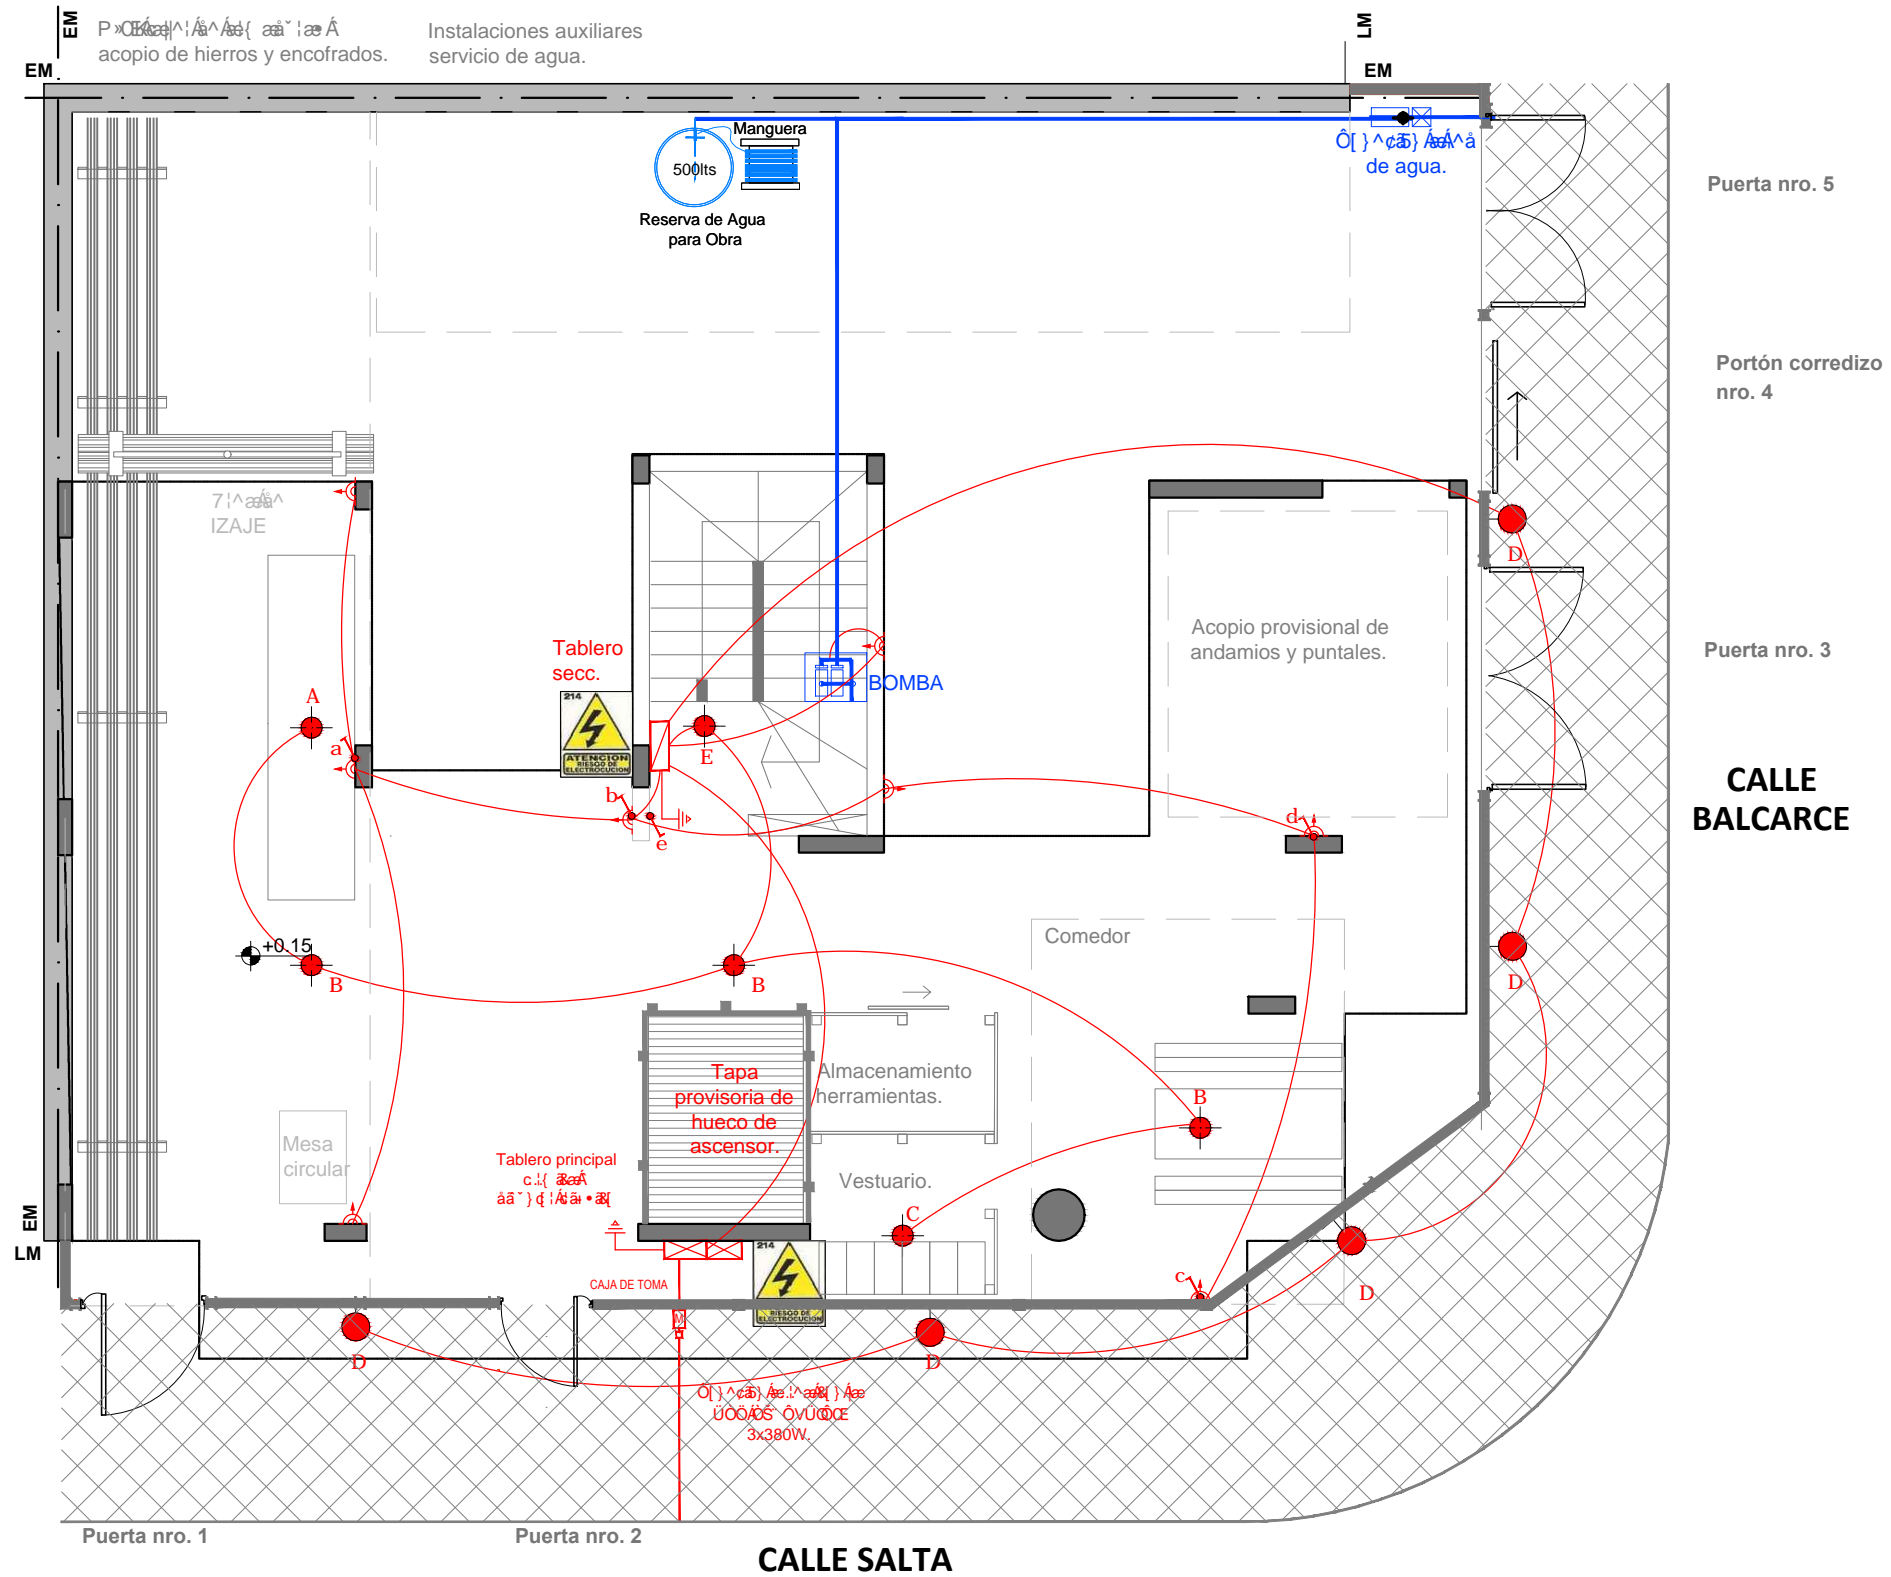

Obra Mar del Plata 	Alumna: SALOMONE TALÍA SOLEDAD. Tutora: MARIELA BRUST.	L 2 2015
	Especialización en Higiene y Seguridad Laboral en la Industria de la Construcción	

PLANO DE SEGUNDA ETAPA DE OBRADOR: 5° AL 13° MES - INSTALACIONES AUXILIARES


PLANTA ALTA ESC: 1.75

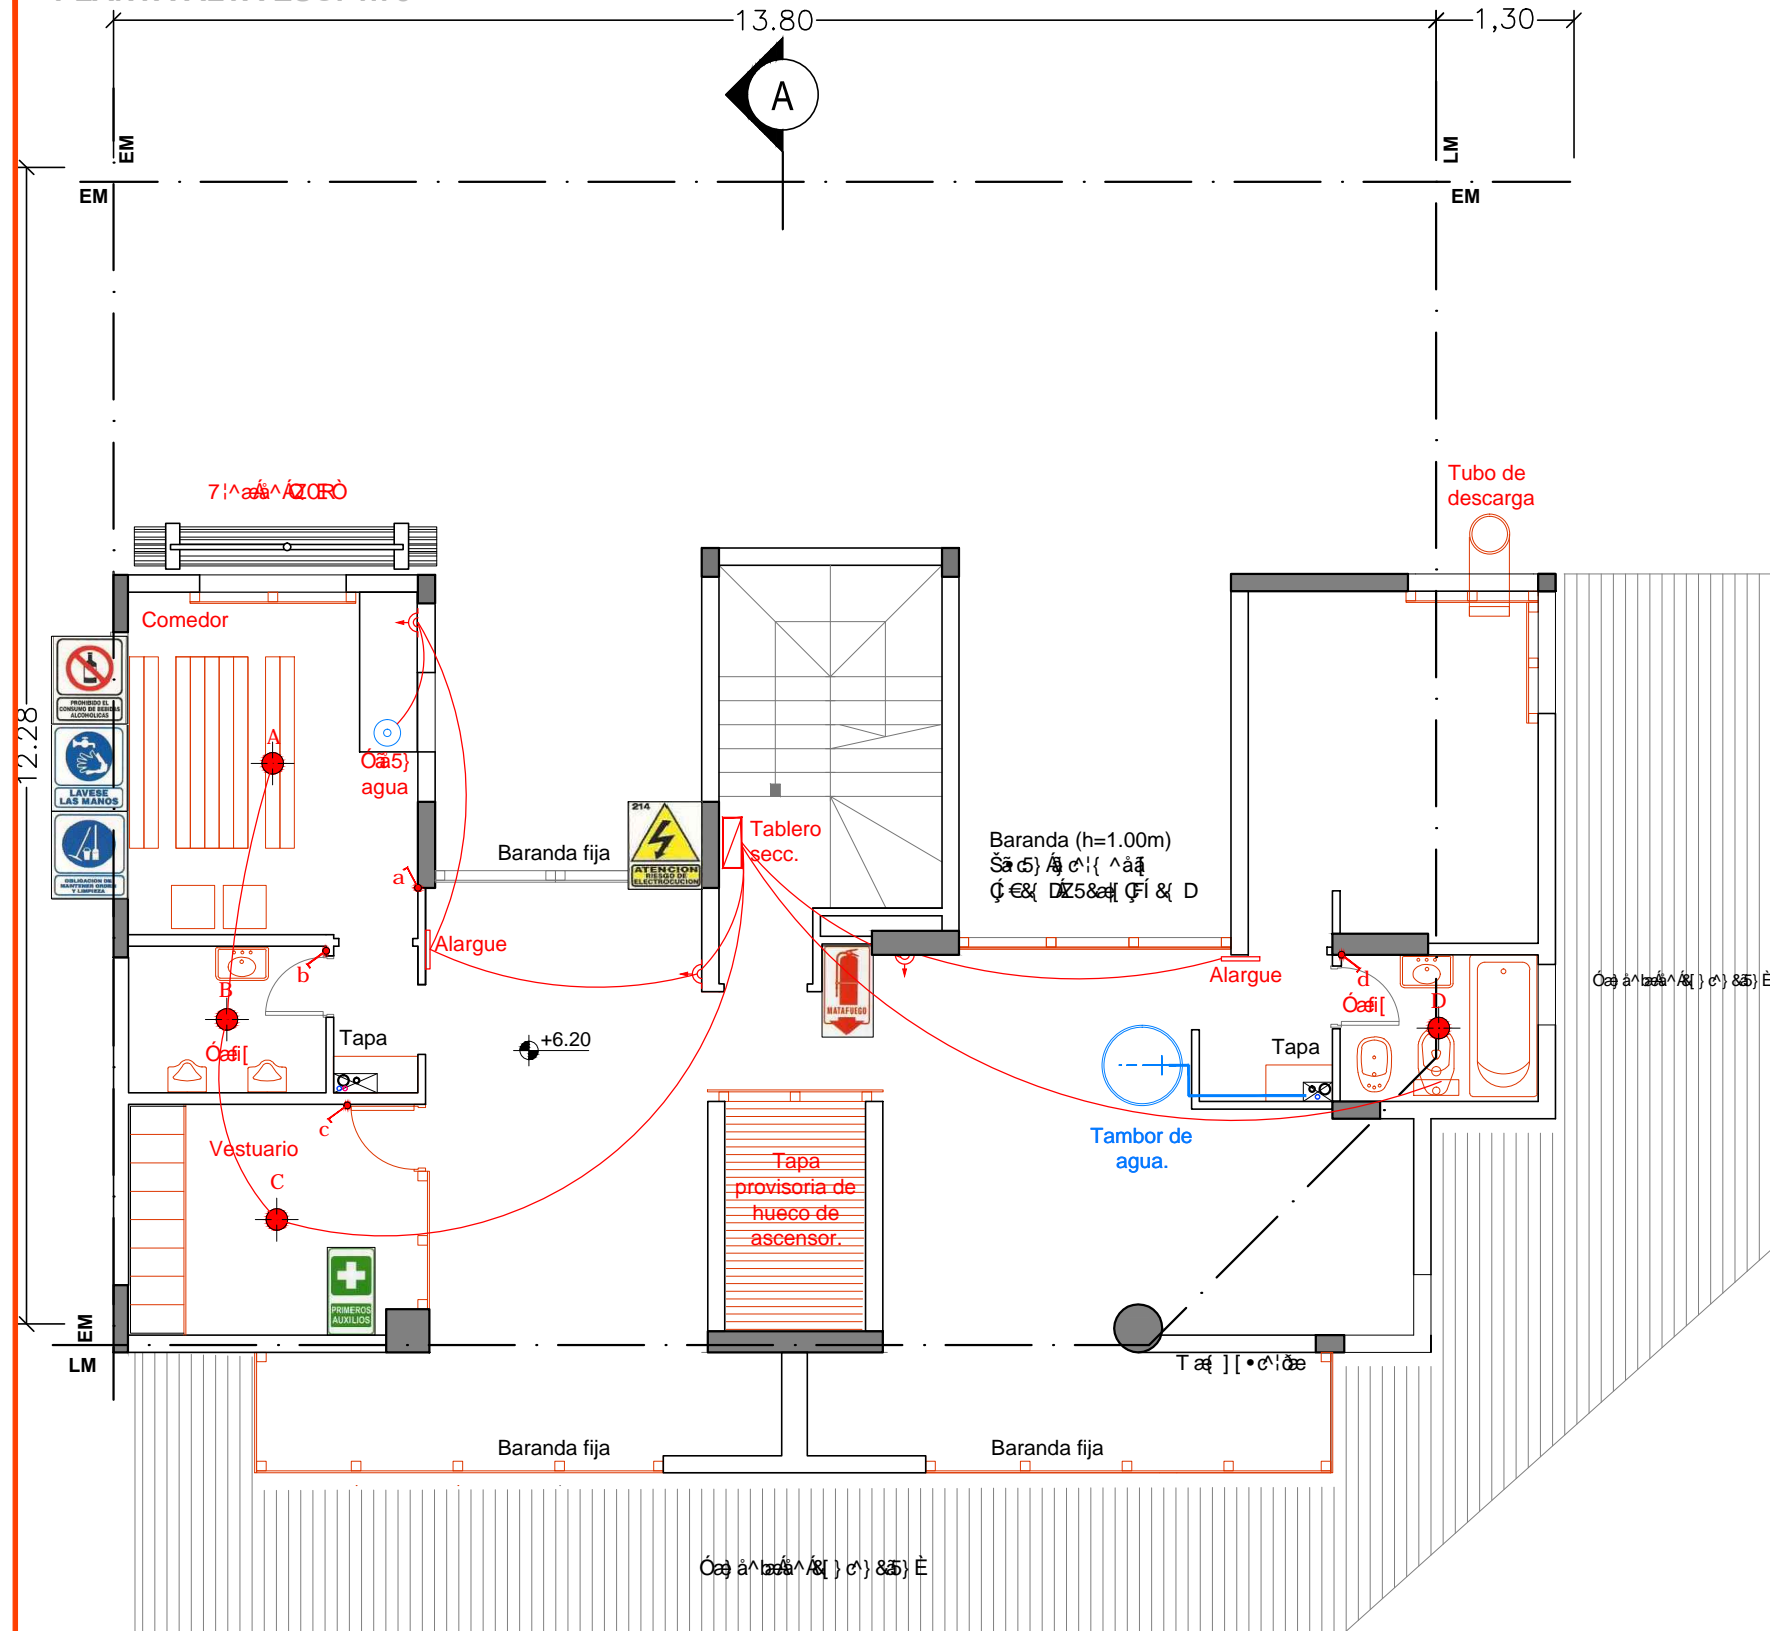

<p>Obra Mar del Plata</p> 	<p>Alumna: SALOMONE TALÍA SOLEDAD. Tutora: MARIELA BRUST.</p>	<p>L 3 2015</p>
	<p>Especialización en Higiene y Seguridad Laboral en la Industria de la Construcción</p>	

PLANO DE SEGUNDA ETAPA DE OBRADOR: 5° AL 13° MES INSTALACIÓN SANITARIA

PLANTA BAJA ESC: 1.75

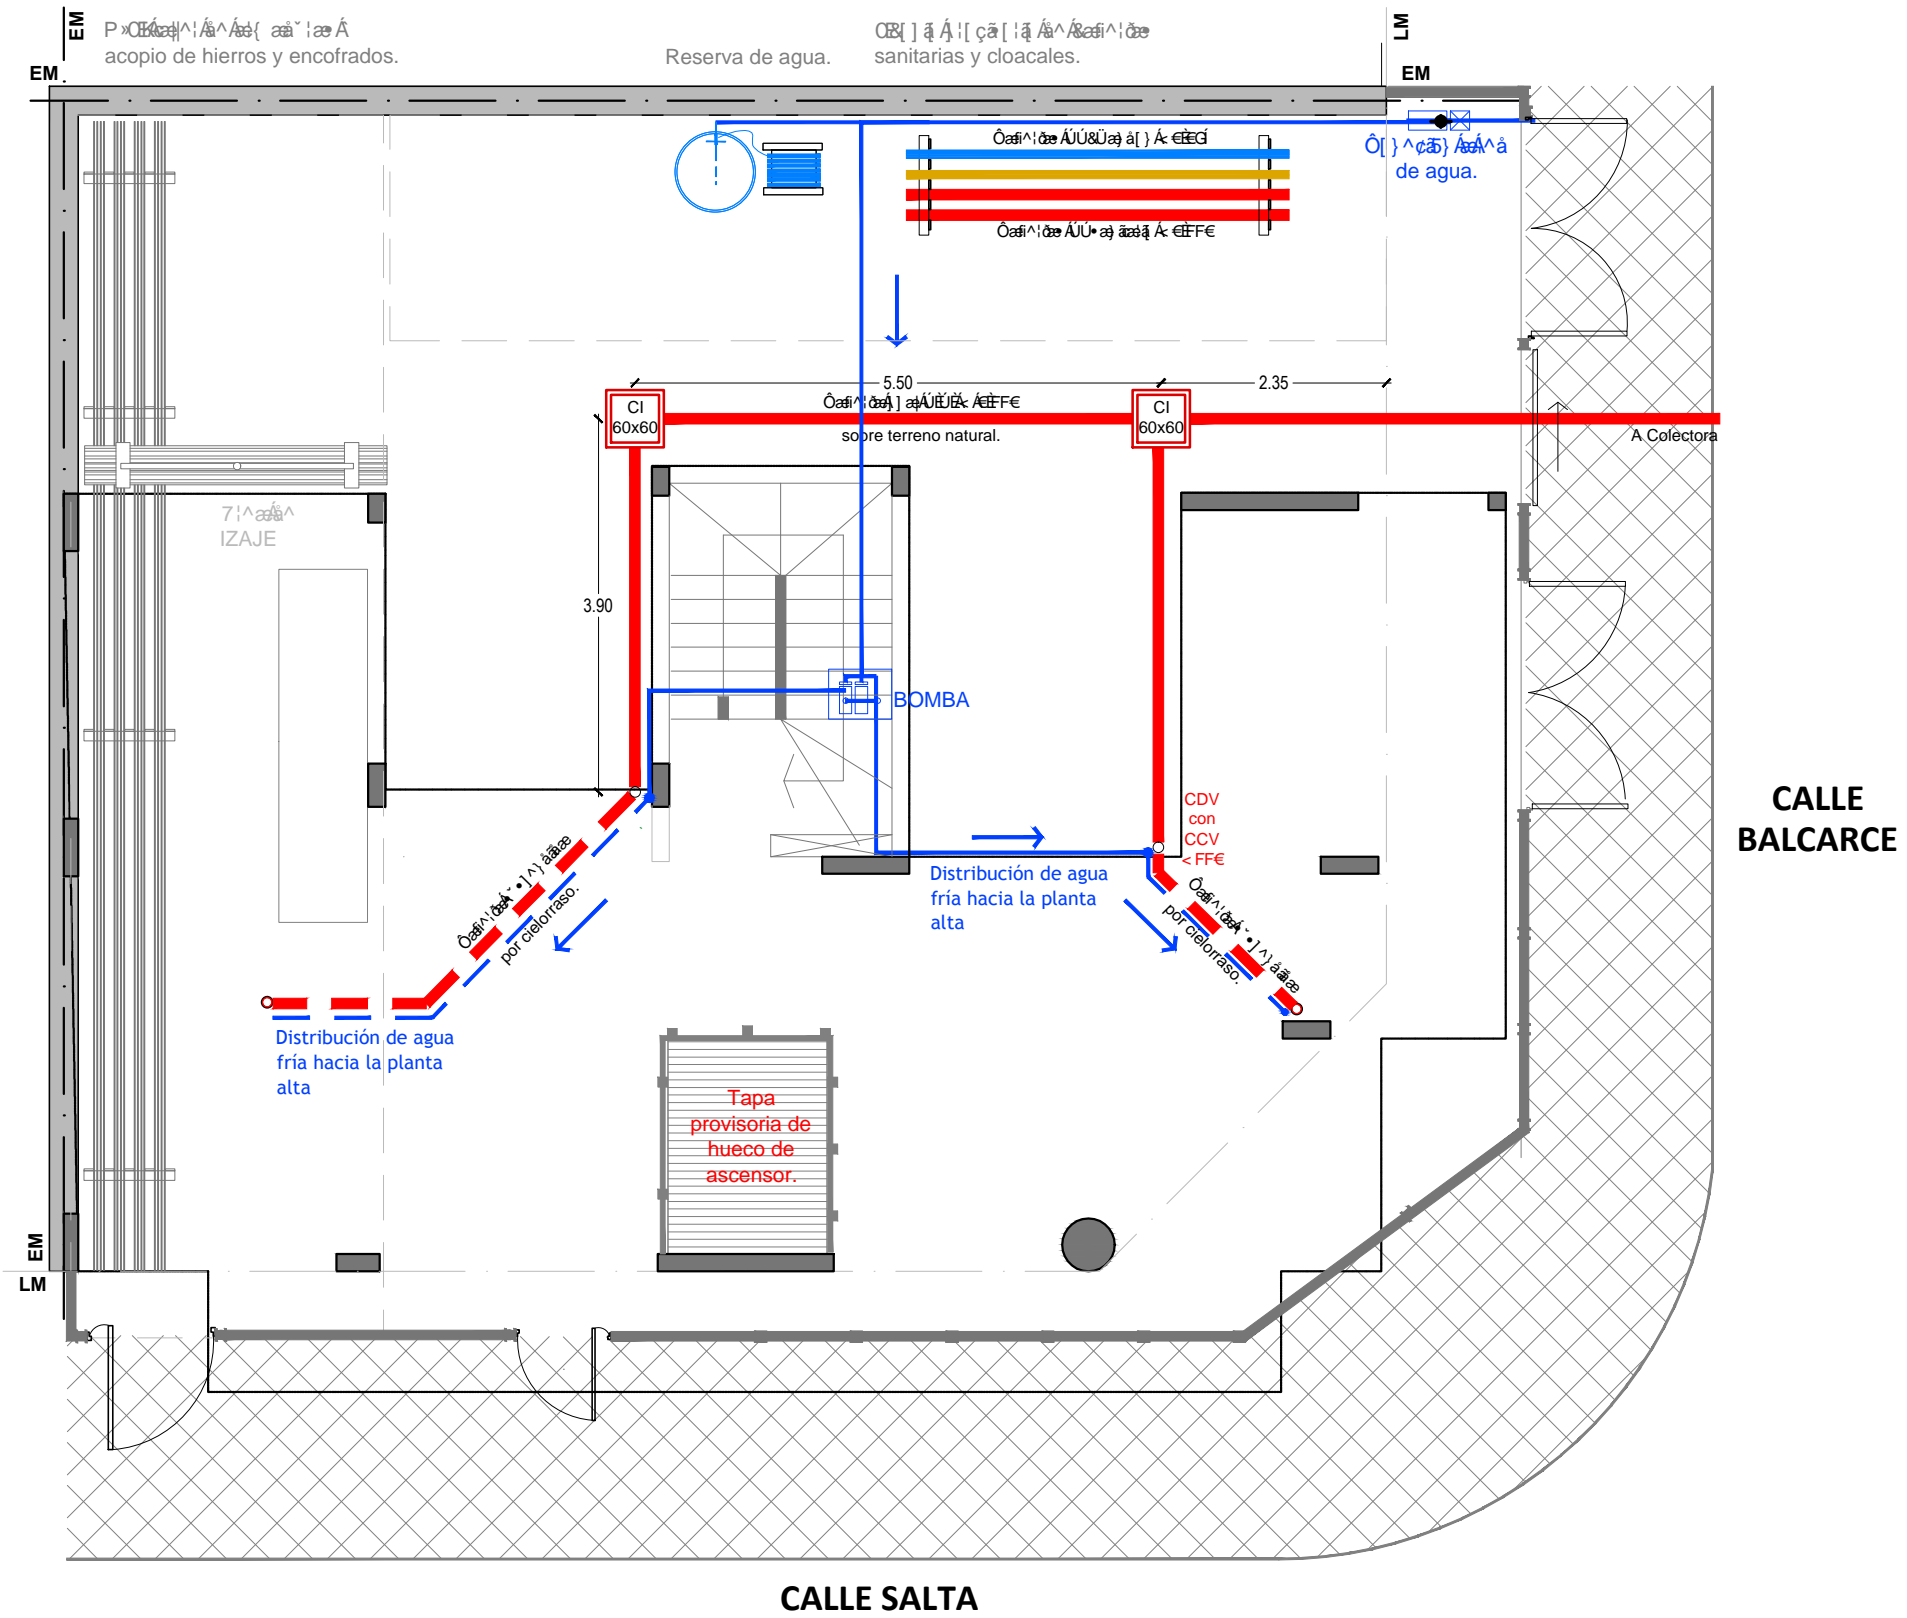

Obra: Mar del Plata
 Alumna: SALOMONE TALÍA SOLEDAD.
 Tutora: MARIELA BRUST.

L 4
 2015




Especialización en Higiene y Seguridad Laboral en la Industria de la Construcción

PLANO DE SEGUNDA ETAPA DE OBRADOR: 5° AL 13° MES INSTALACIÓN SANITARIA


PLANTA ALTA ESC: 1.100

INSTALACIÓN CLOACAL.

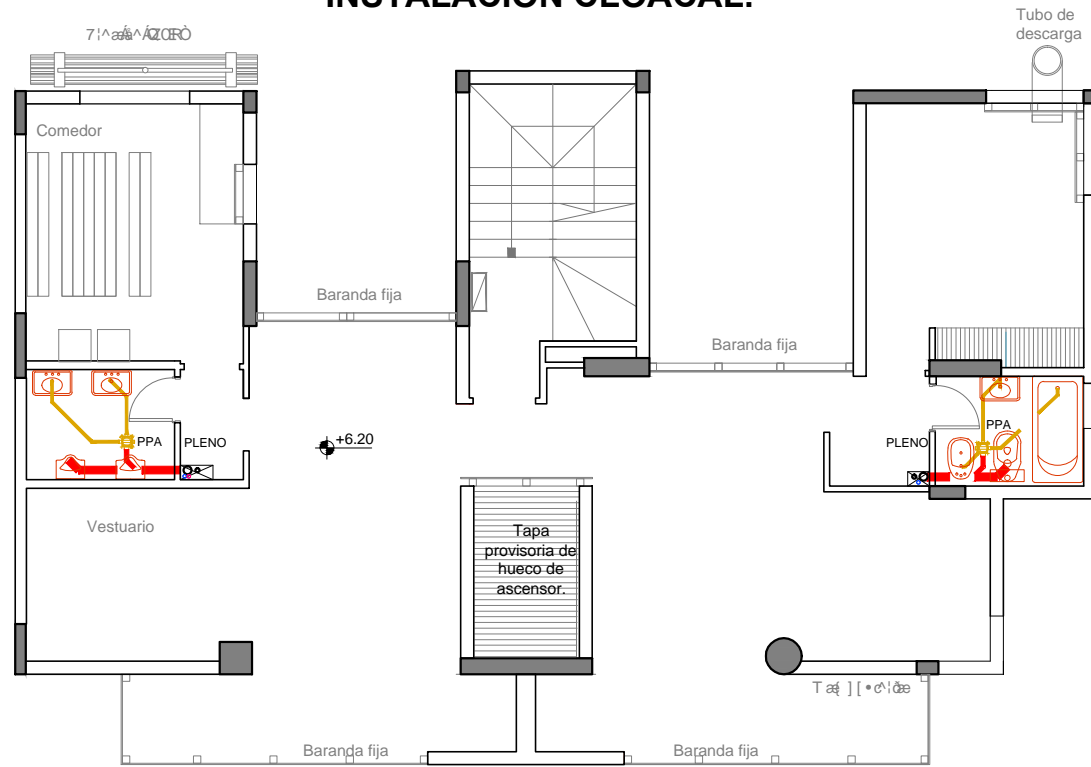

PLANTA ALTA ESC: 1.100

INSTALACIÓN DE AGUA.

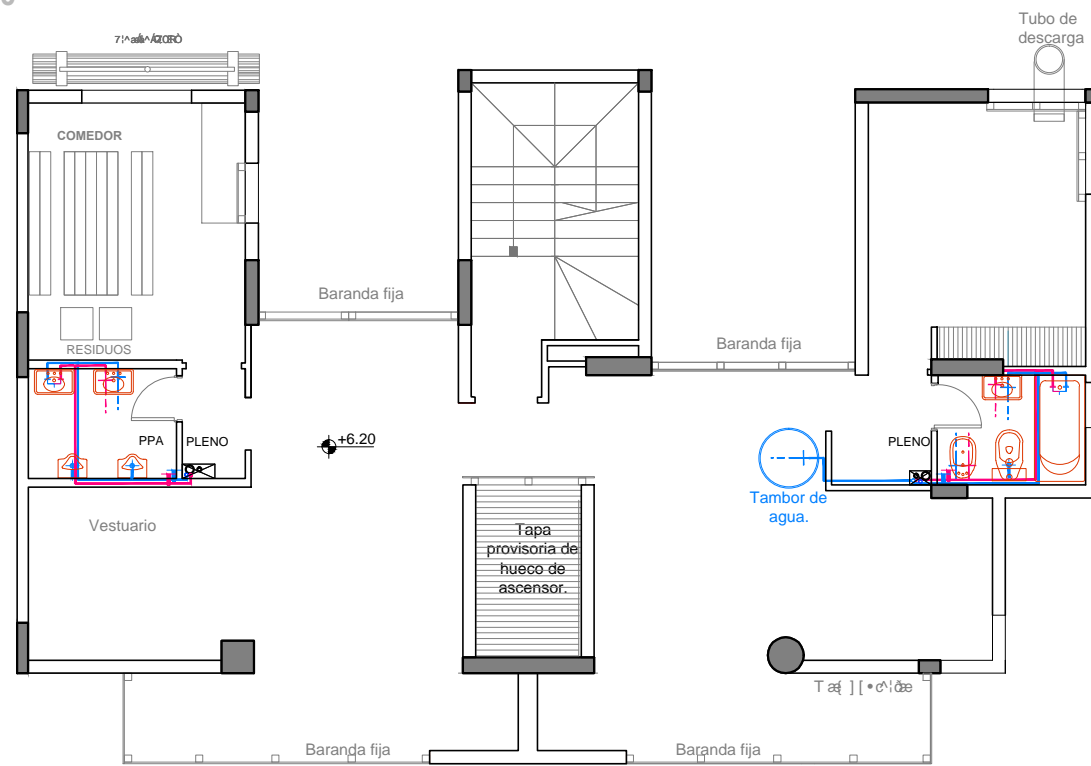

Obra
Mar del Plata

Alumna: SALOMONE TALÍA SOLEDAD.

Tutora: MARIELA BRUST.

L 5


2015



Especialización en Higiene y Seguridad Laboral
en la Industria de la Construcción

PLANO DE EVACUACIÓN.

PLANTA BAJA ESC: 1.125

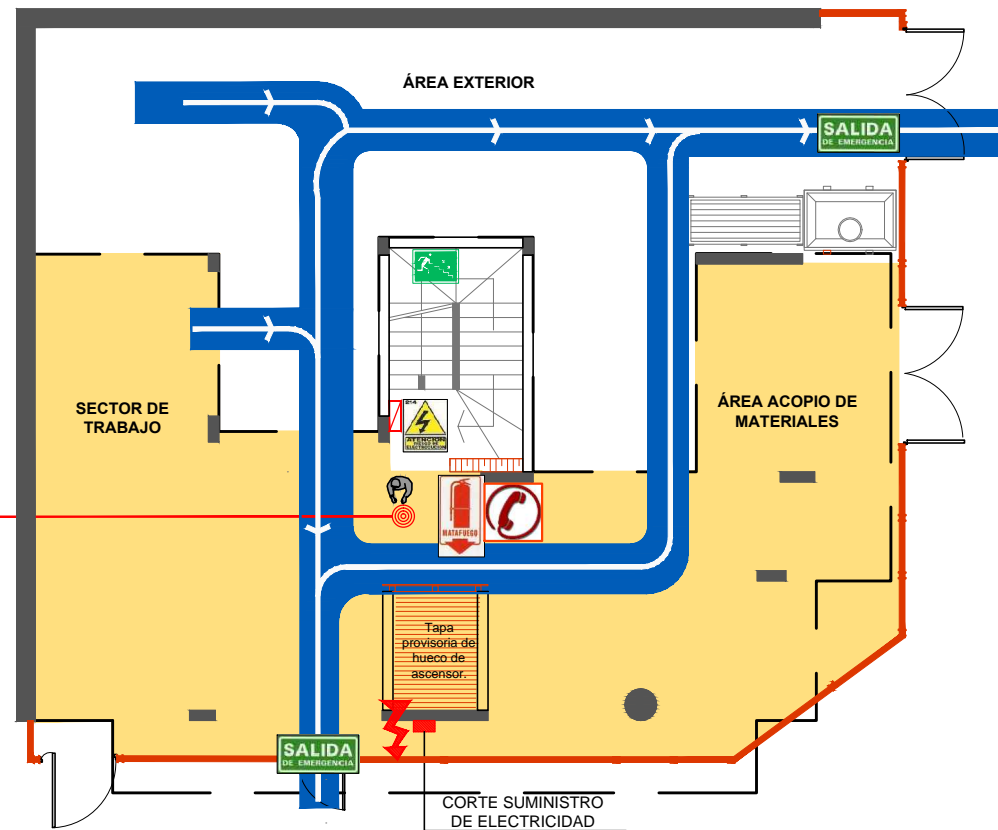

WUVÖÖÄÜVÖÖÜW

REFERENCIAS

-  Salida por escalera
-  Salida de emergencia.
-  Recorrido de evacuación.
-  Matafuego.
-  Área con tensión con riesgo de contacto.
-  Cartel de teléfonos útiles.

TELÉFONOS ÚTILES:


1) FICHA ÚTIL PARA
POLICIAL DEL
DESTACAMENTO DE
BOMBEROS DE MAR DEL
PLATA
te: 0223 491-2536.

2) BOMBEROS: 100

3) POLICÍA: 101


4) ÚTIL PARA
011-5281-5999 o 011-4324-6767

PLANTA ALTA ESC: 1.125

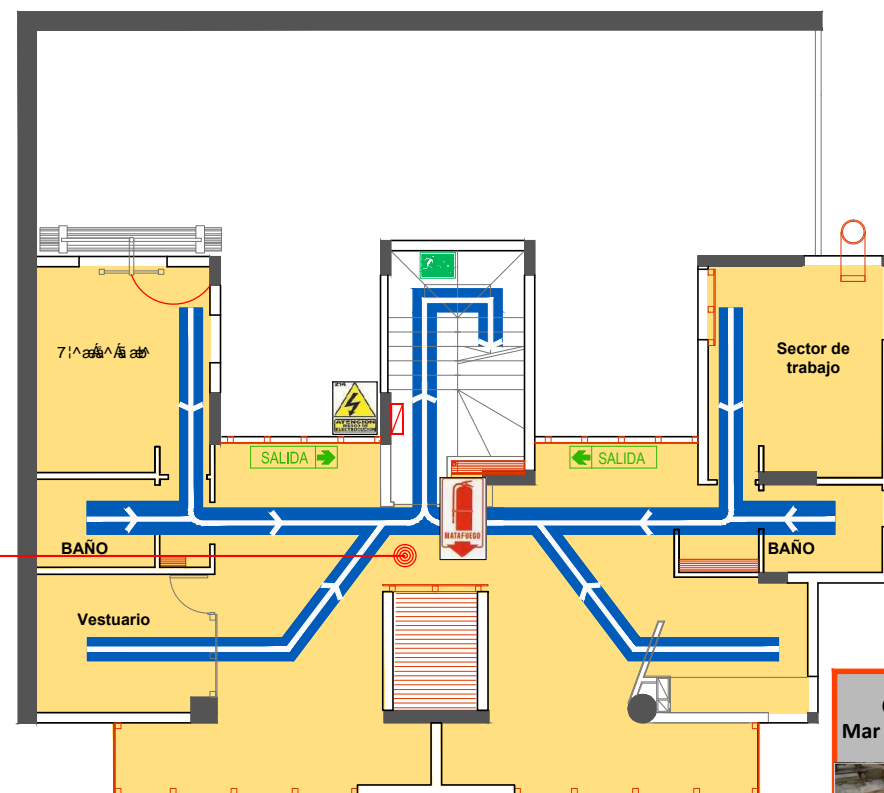

WUVÖÖÄÜVÖÖÜW

PTO. ENCUENTRO.

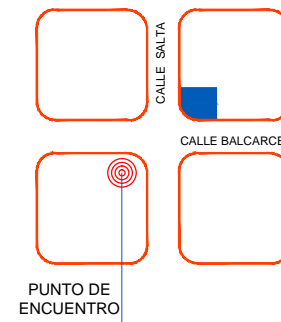

Obra
Mar del Plata


Alumna: SALOMONE TALÍA SOLEDAD.
Tutora: MARIELA BRUST.

L 6
2015


Especialización en Higiene y Seguridad Laboral
en la Industria de la Construcción

DETALLE DE TALLER DE ARMADURAS.

PLANTA

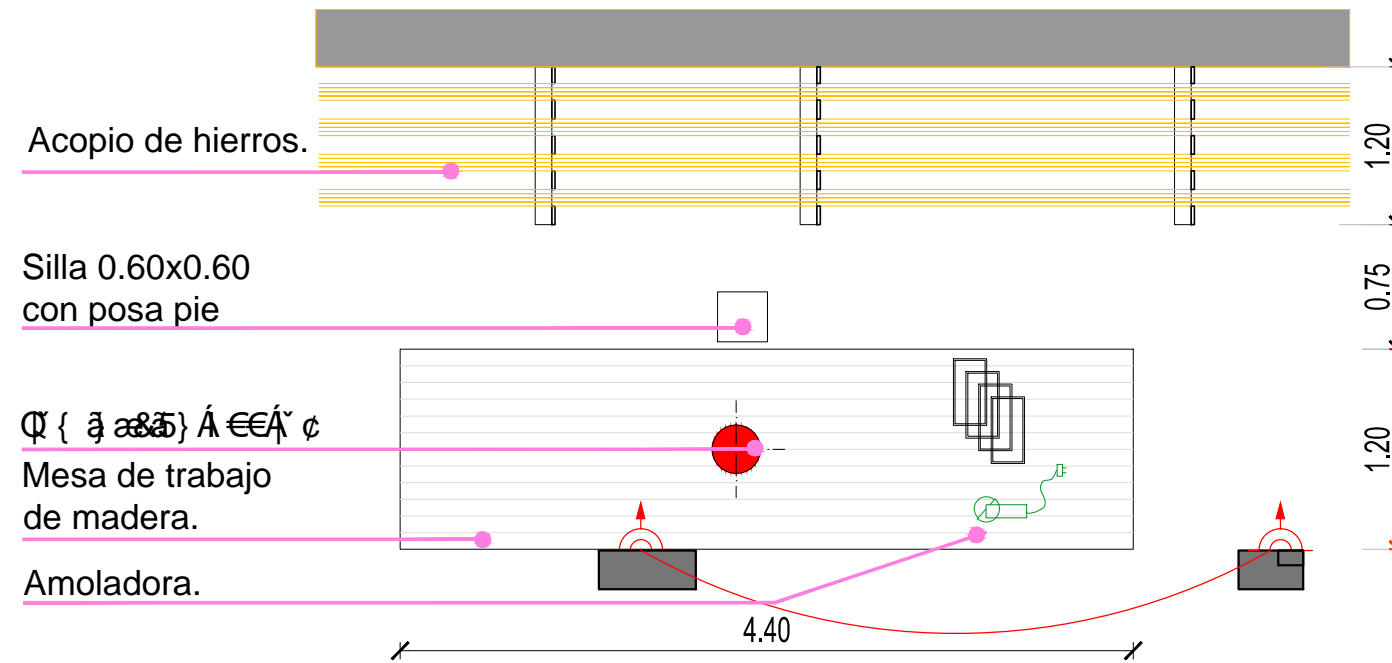


VISTA

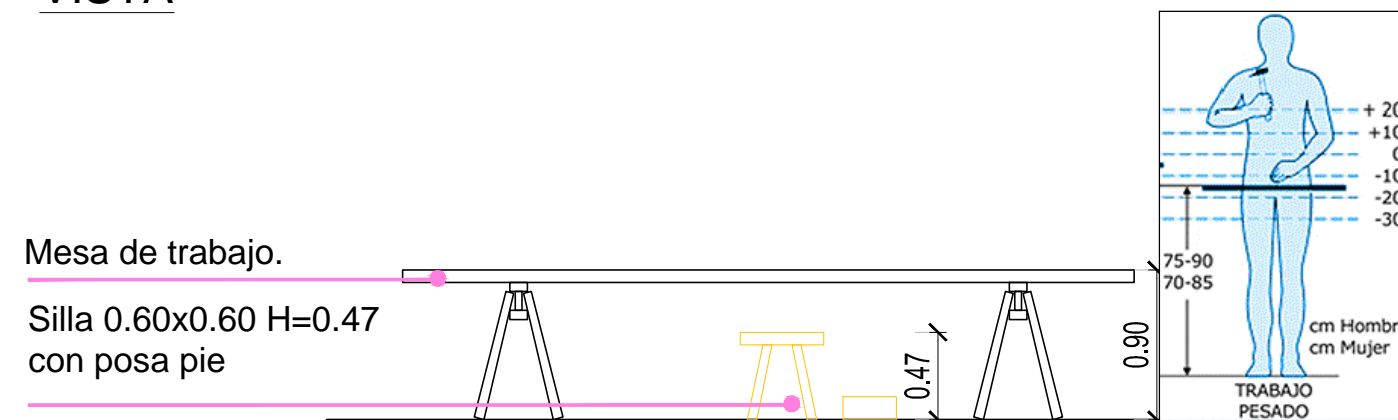

Obra Mar del Plata	Alumna: SALOMONE TALÍA SOLEDAD. Tutora: MARIELA BRUST.	L7 2015
Especialización en Higiene y Seguridad Laboral en la Industria de la Construcción		

PLANO DE ARMADO DE ORGANIZACIÓN DE LA TAREA CON SPC.


PLANTA ALTA ESC: 1.75

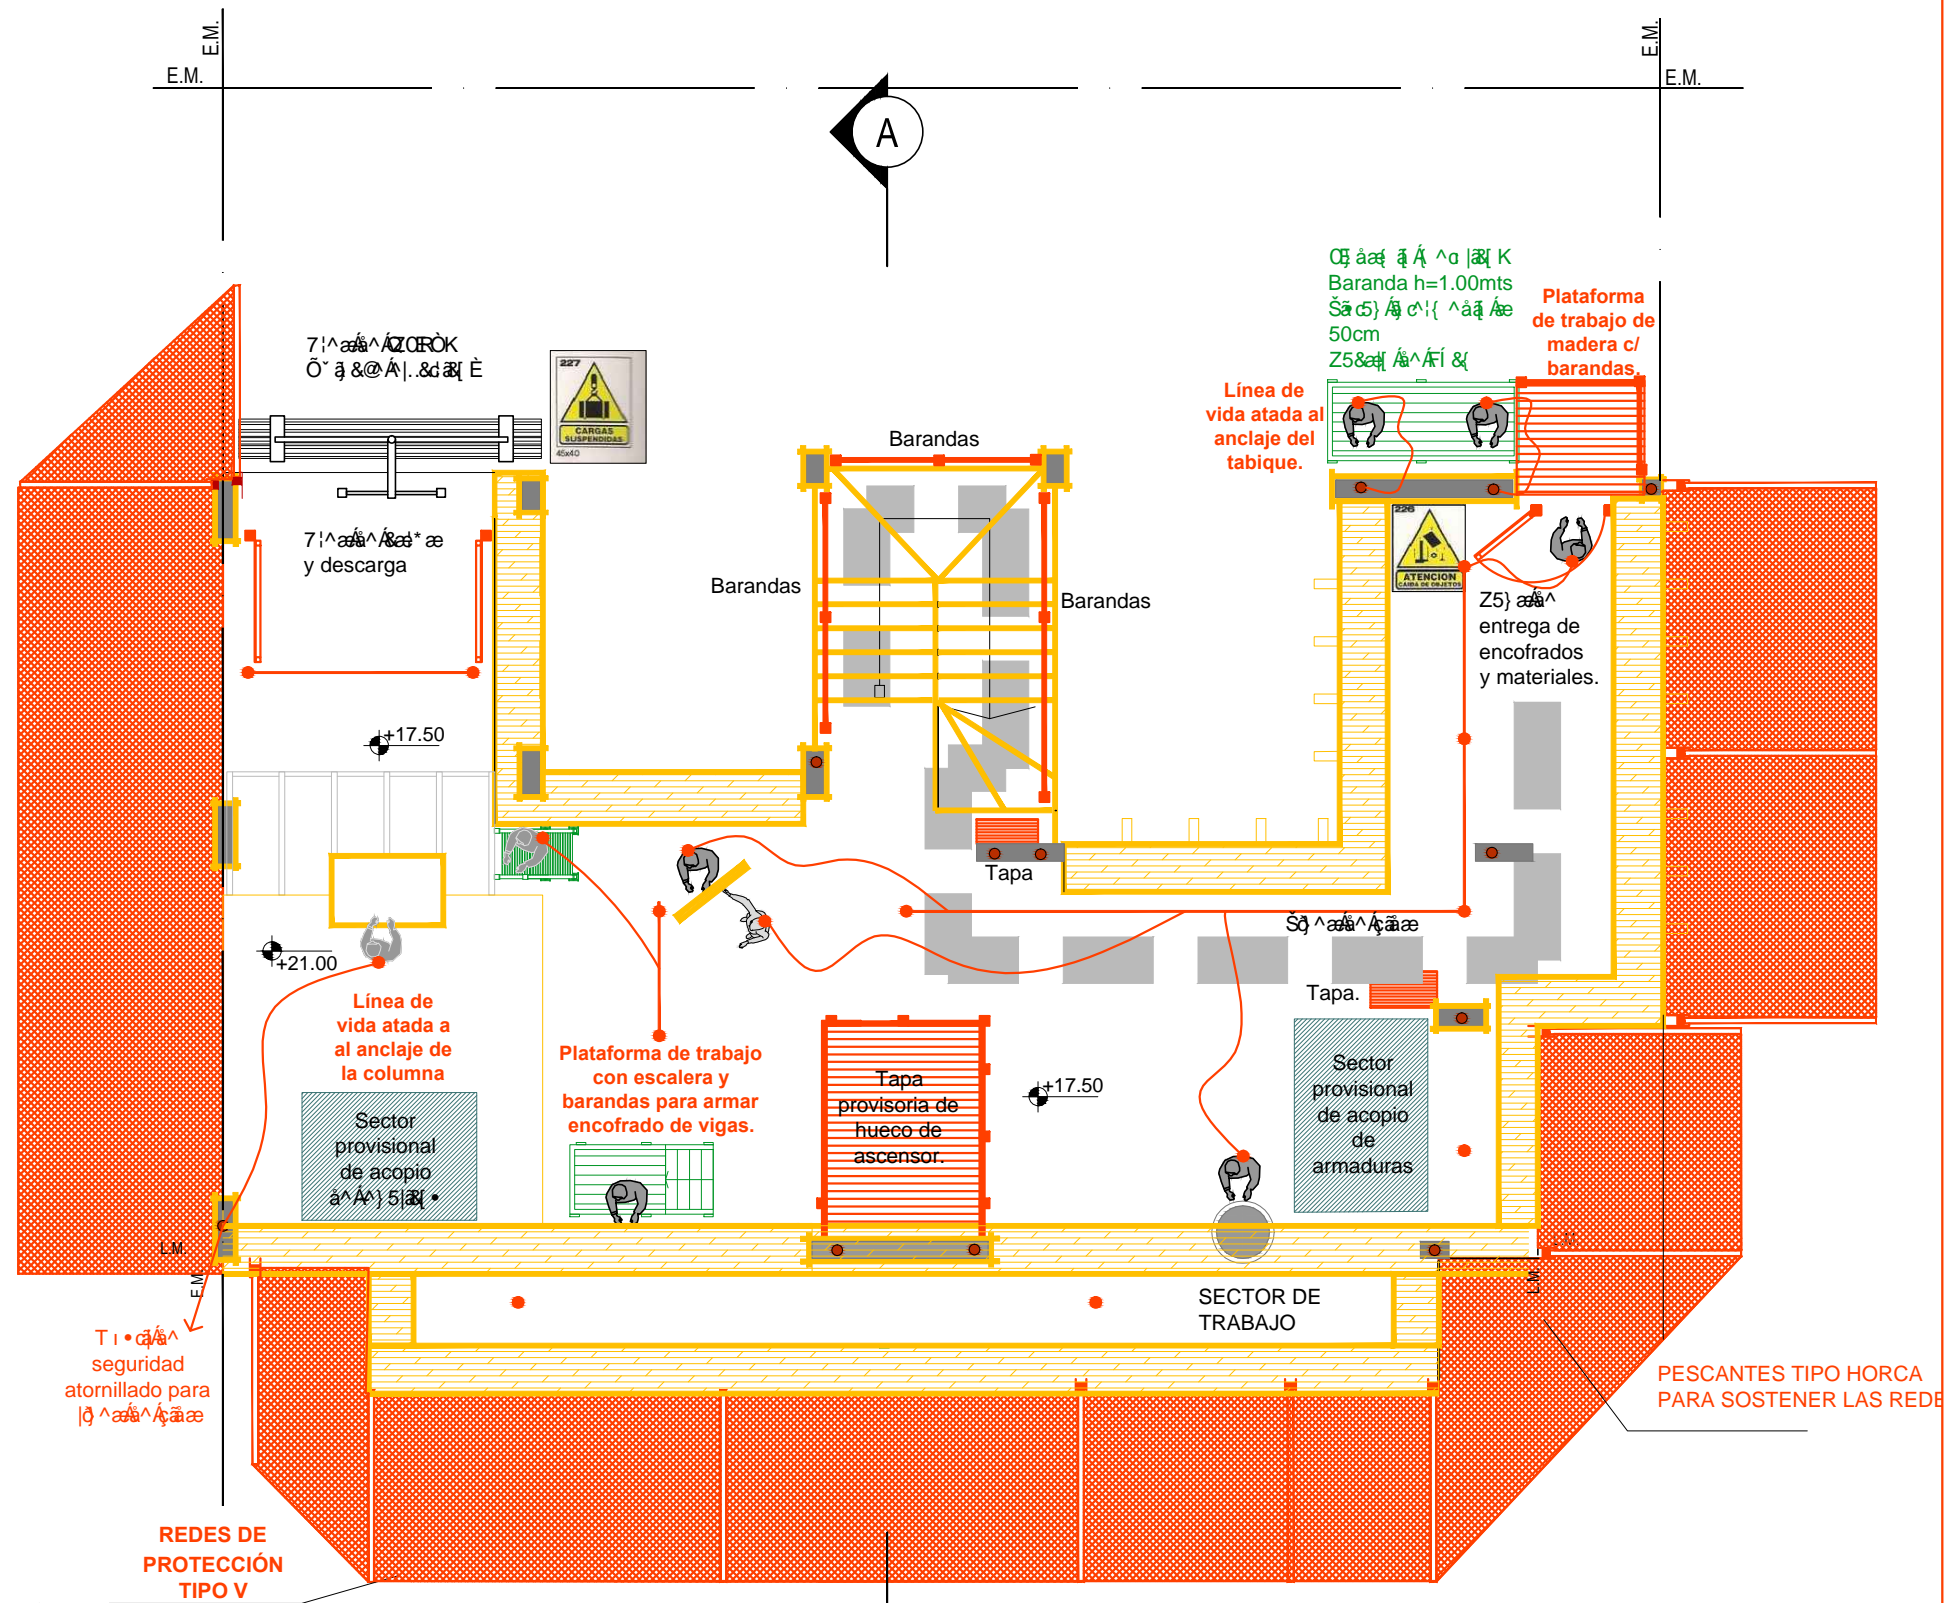

Obra Mar del Plata	Alumna: SALOMONE TALÍA SOLEDAD. Tutora: MARIELA BRUST.	L 8 2015
Especialización en Higiene y Seguridad Laboral en la Industria de la Construcción		

CORTE A-A

PUÜT Ø3 PÁÆJT ÅÖÜ

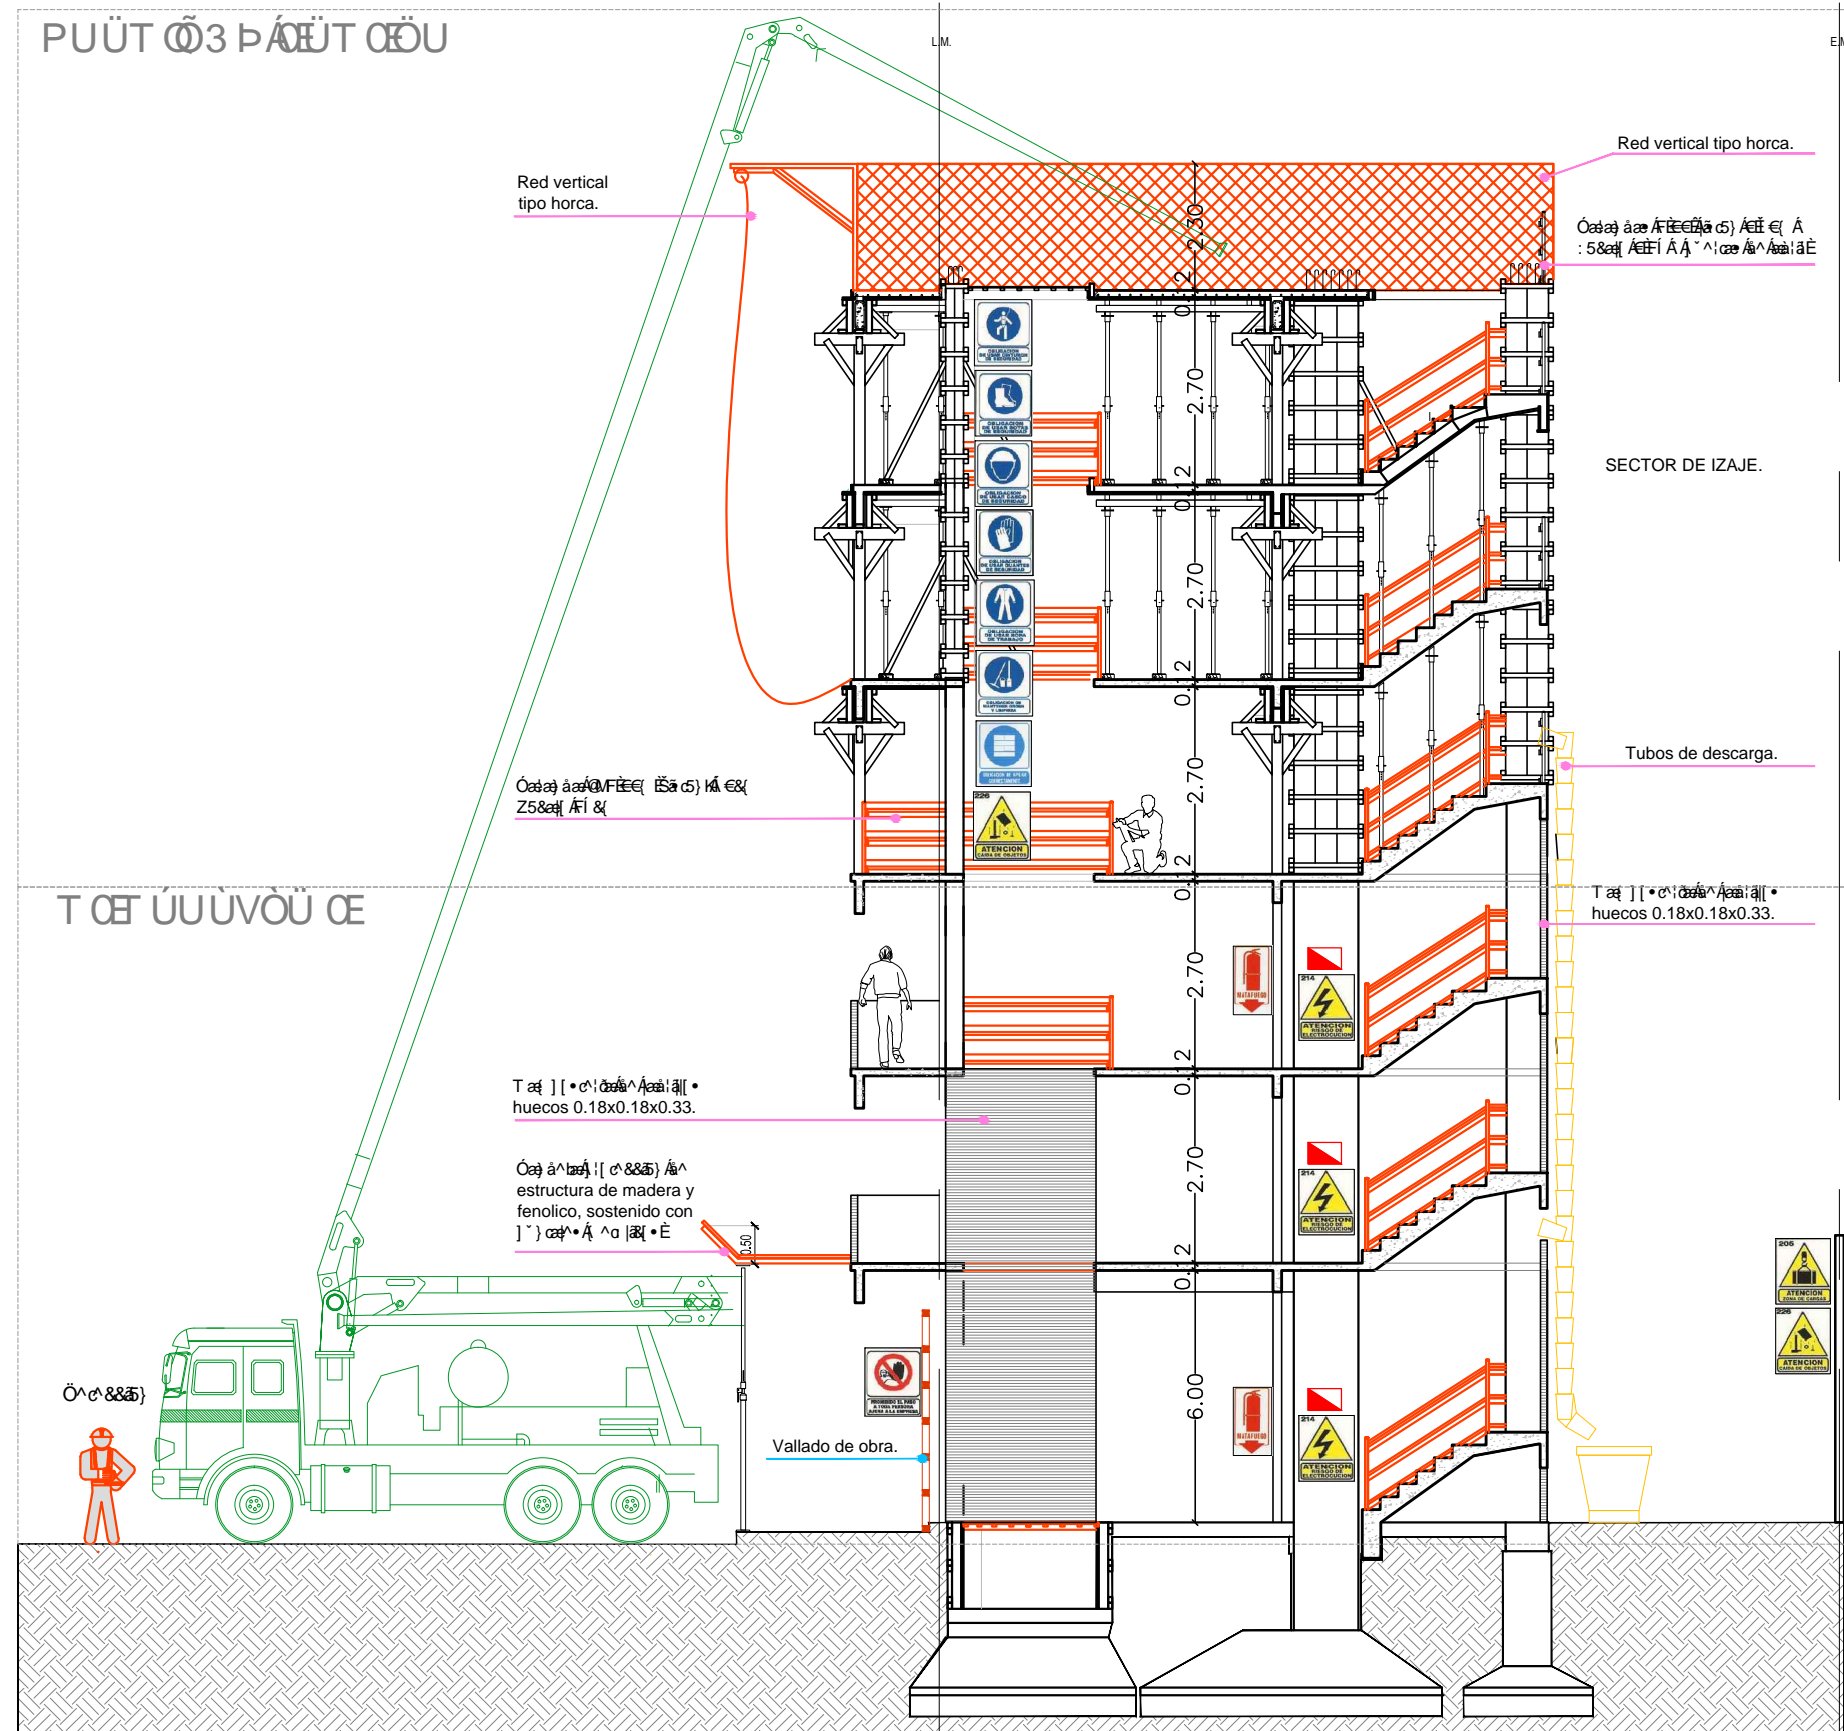

<p>Obra Mar del Plata</p>	<p>Alumna: SALOMONE TALÍA SOLEDAD. Tutora: MARIELA BRUST.</p>	<p>L 10 2015</p>
<p>Especialización en Higiene y Seguridad Laboral en la Industria de la Construcción</p>		