


OBRA SAENZ VALIENTE esq. R. HERNANDEZ

- ARENERO
- ⊙ PERGOLA
- ⊙ JUEGOS
- ⊙ ESTAR
- ⊙ ESCALERAS
- ⊙ PASAJE
- ⊙ TANQUE DE AGUA

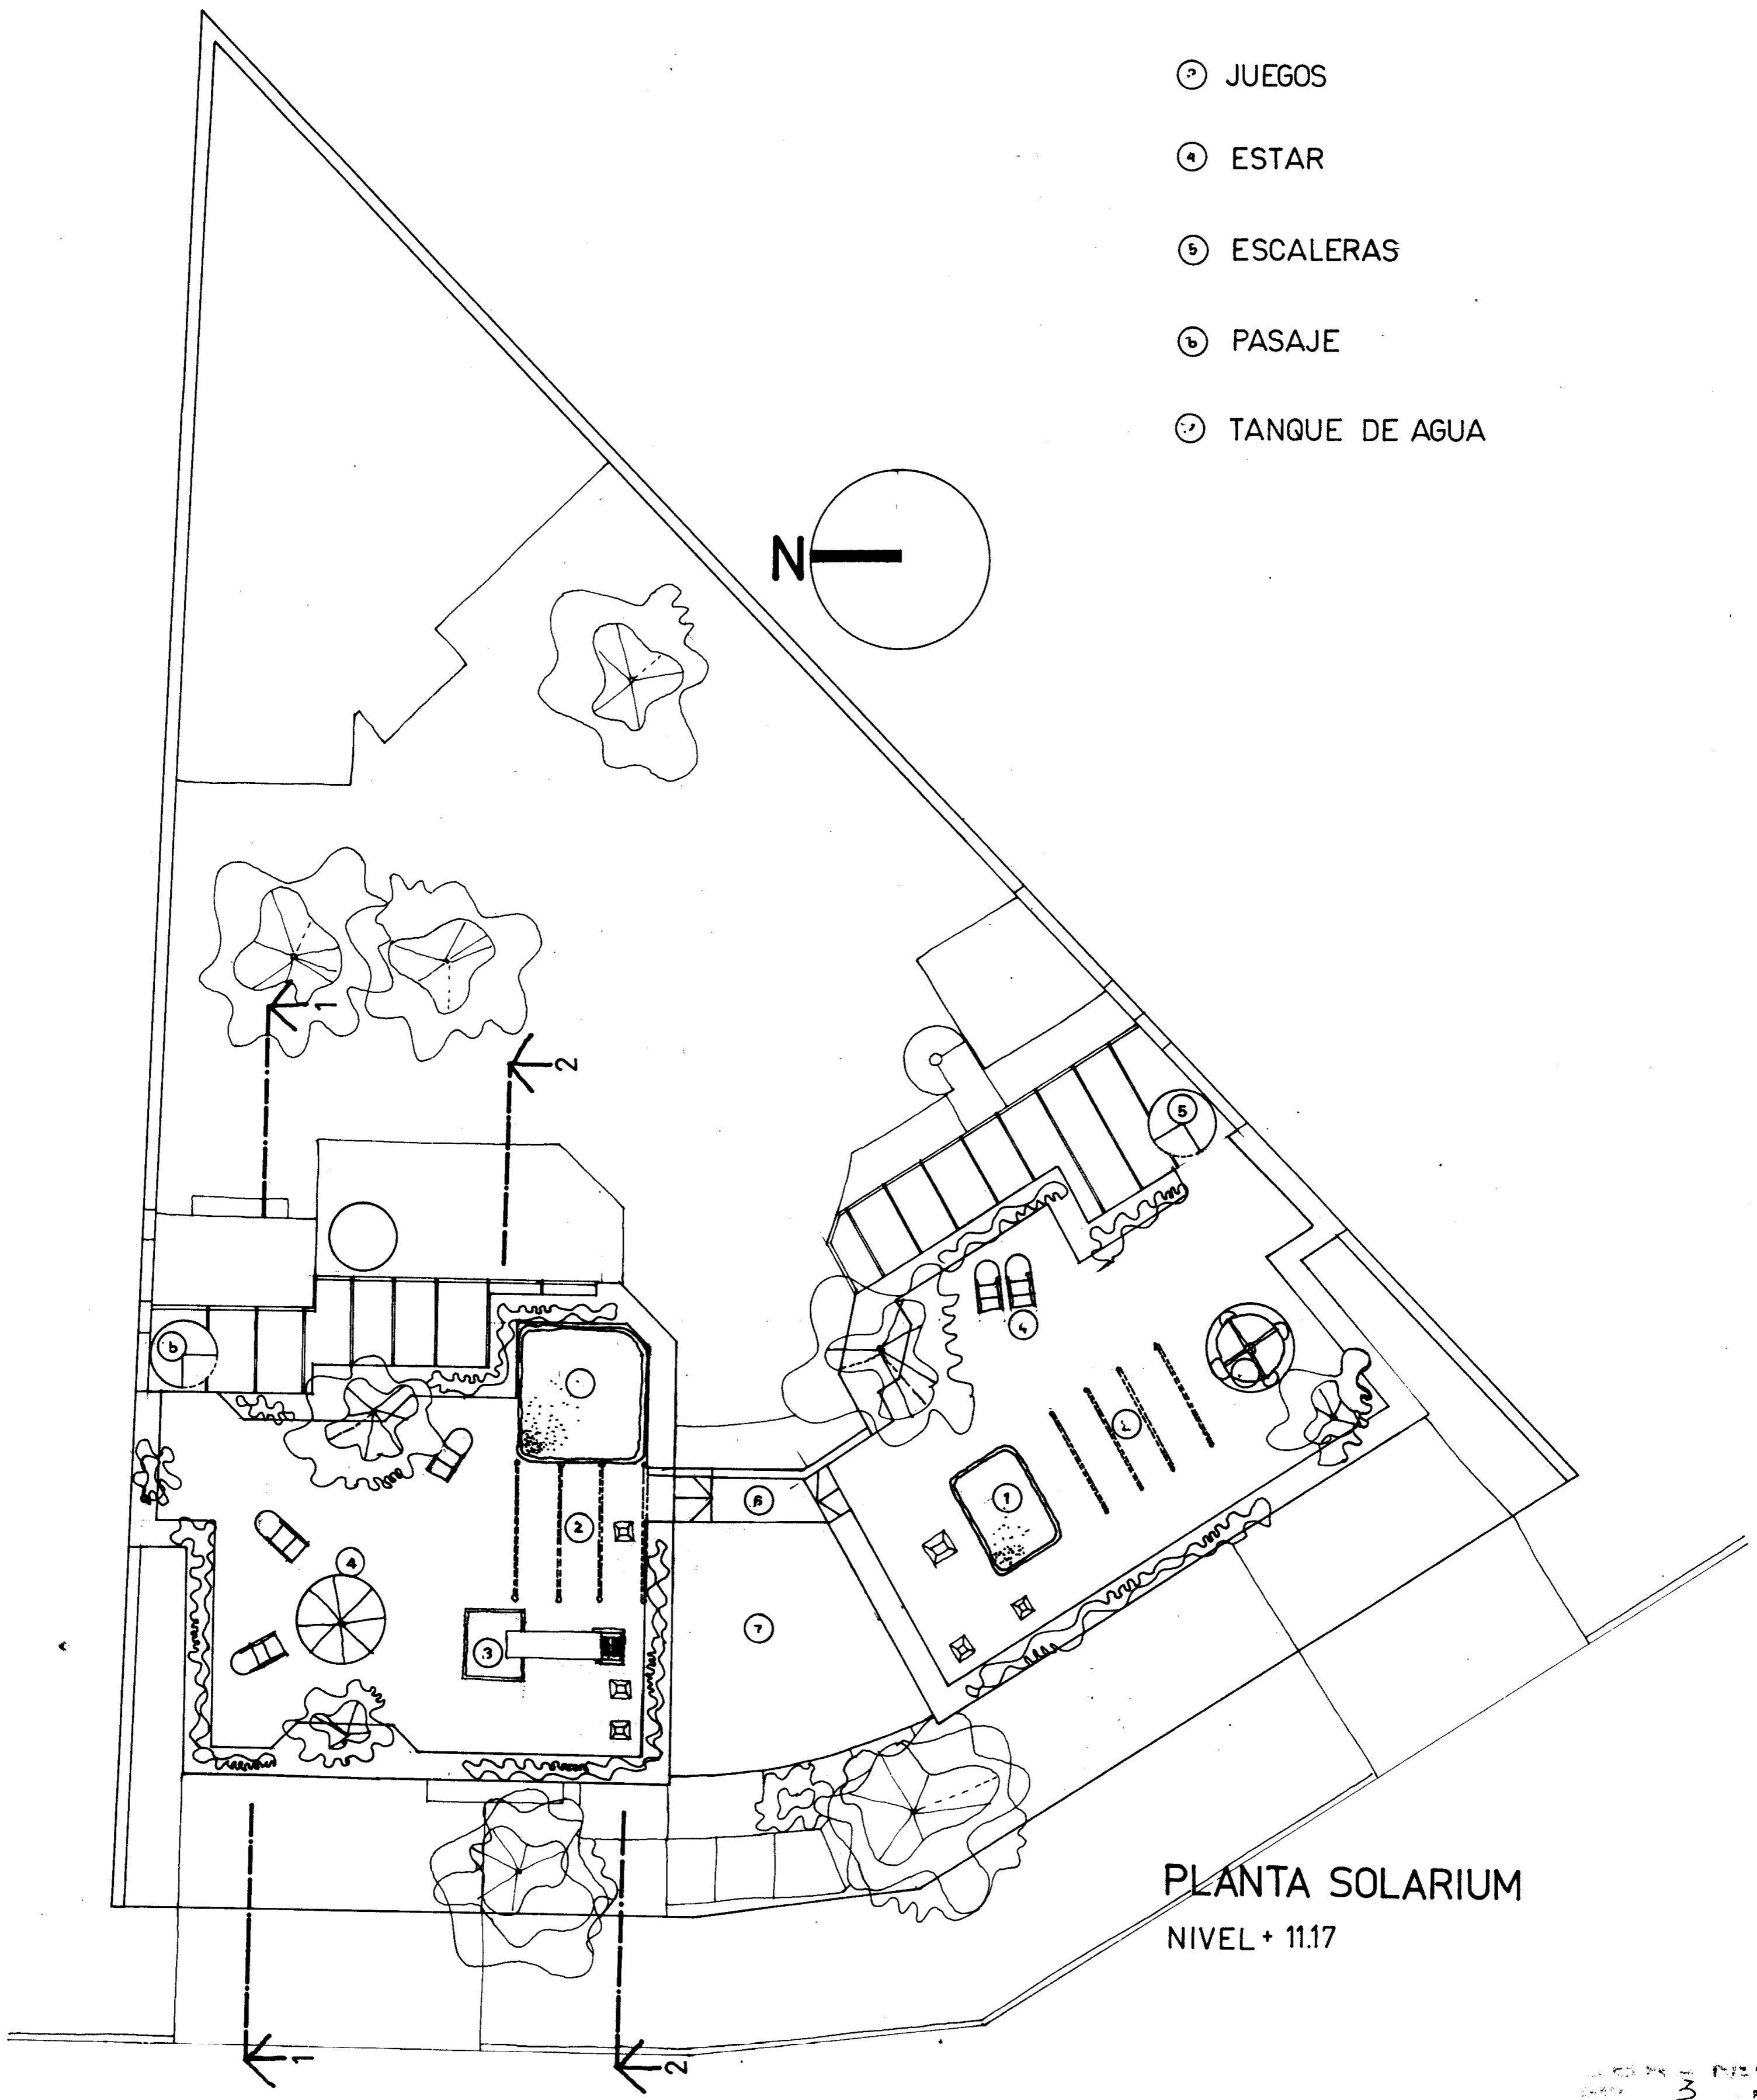


PLANTA SOLARIUM
NIVEL + 11.17

PROYECTO Nº 21505
LAVAR 3 PLANO Nº 1
DISEÑADO POR
CORRECTOR DE PLANOS
OGNERI Y TOGNERI

OBRA SAENZ VALIENTE esq. R. HERNANDEZ

- ⊙ HALL
- ④ BAÑOS
- ① DORMITORIOS
- ⊙ SUITE PRINCIPAL
- ⑤ CUARTO PLACARD
- ⊙ TERRAZA

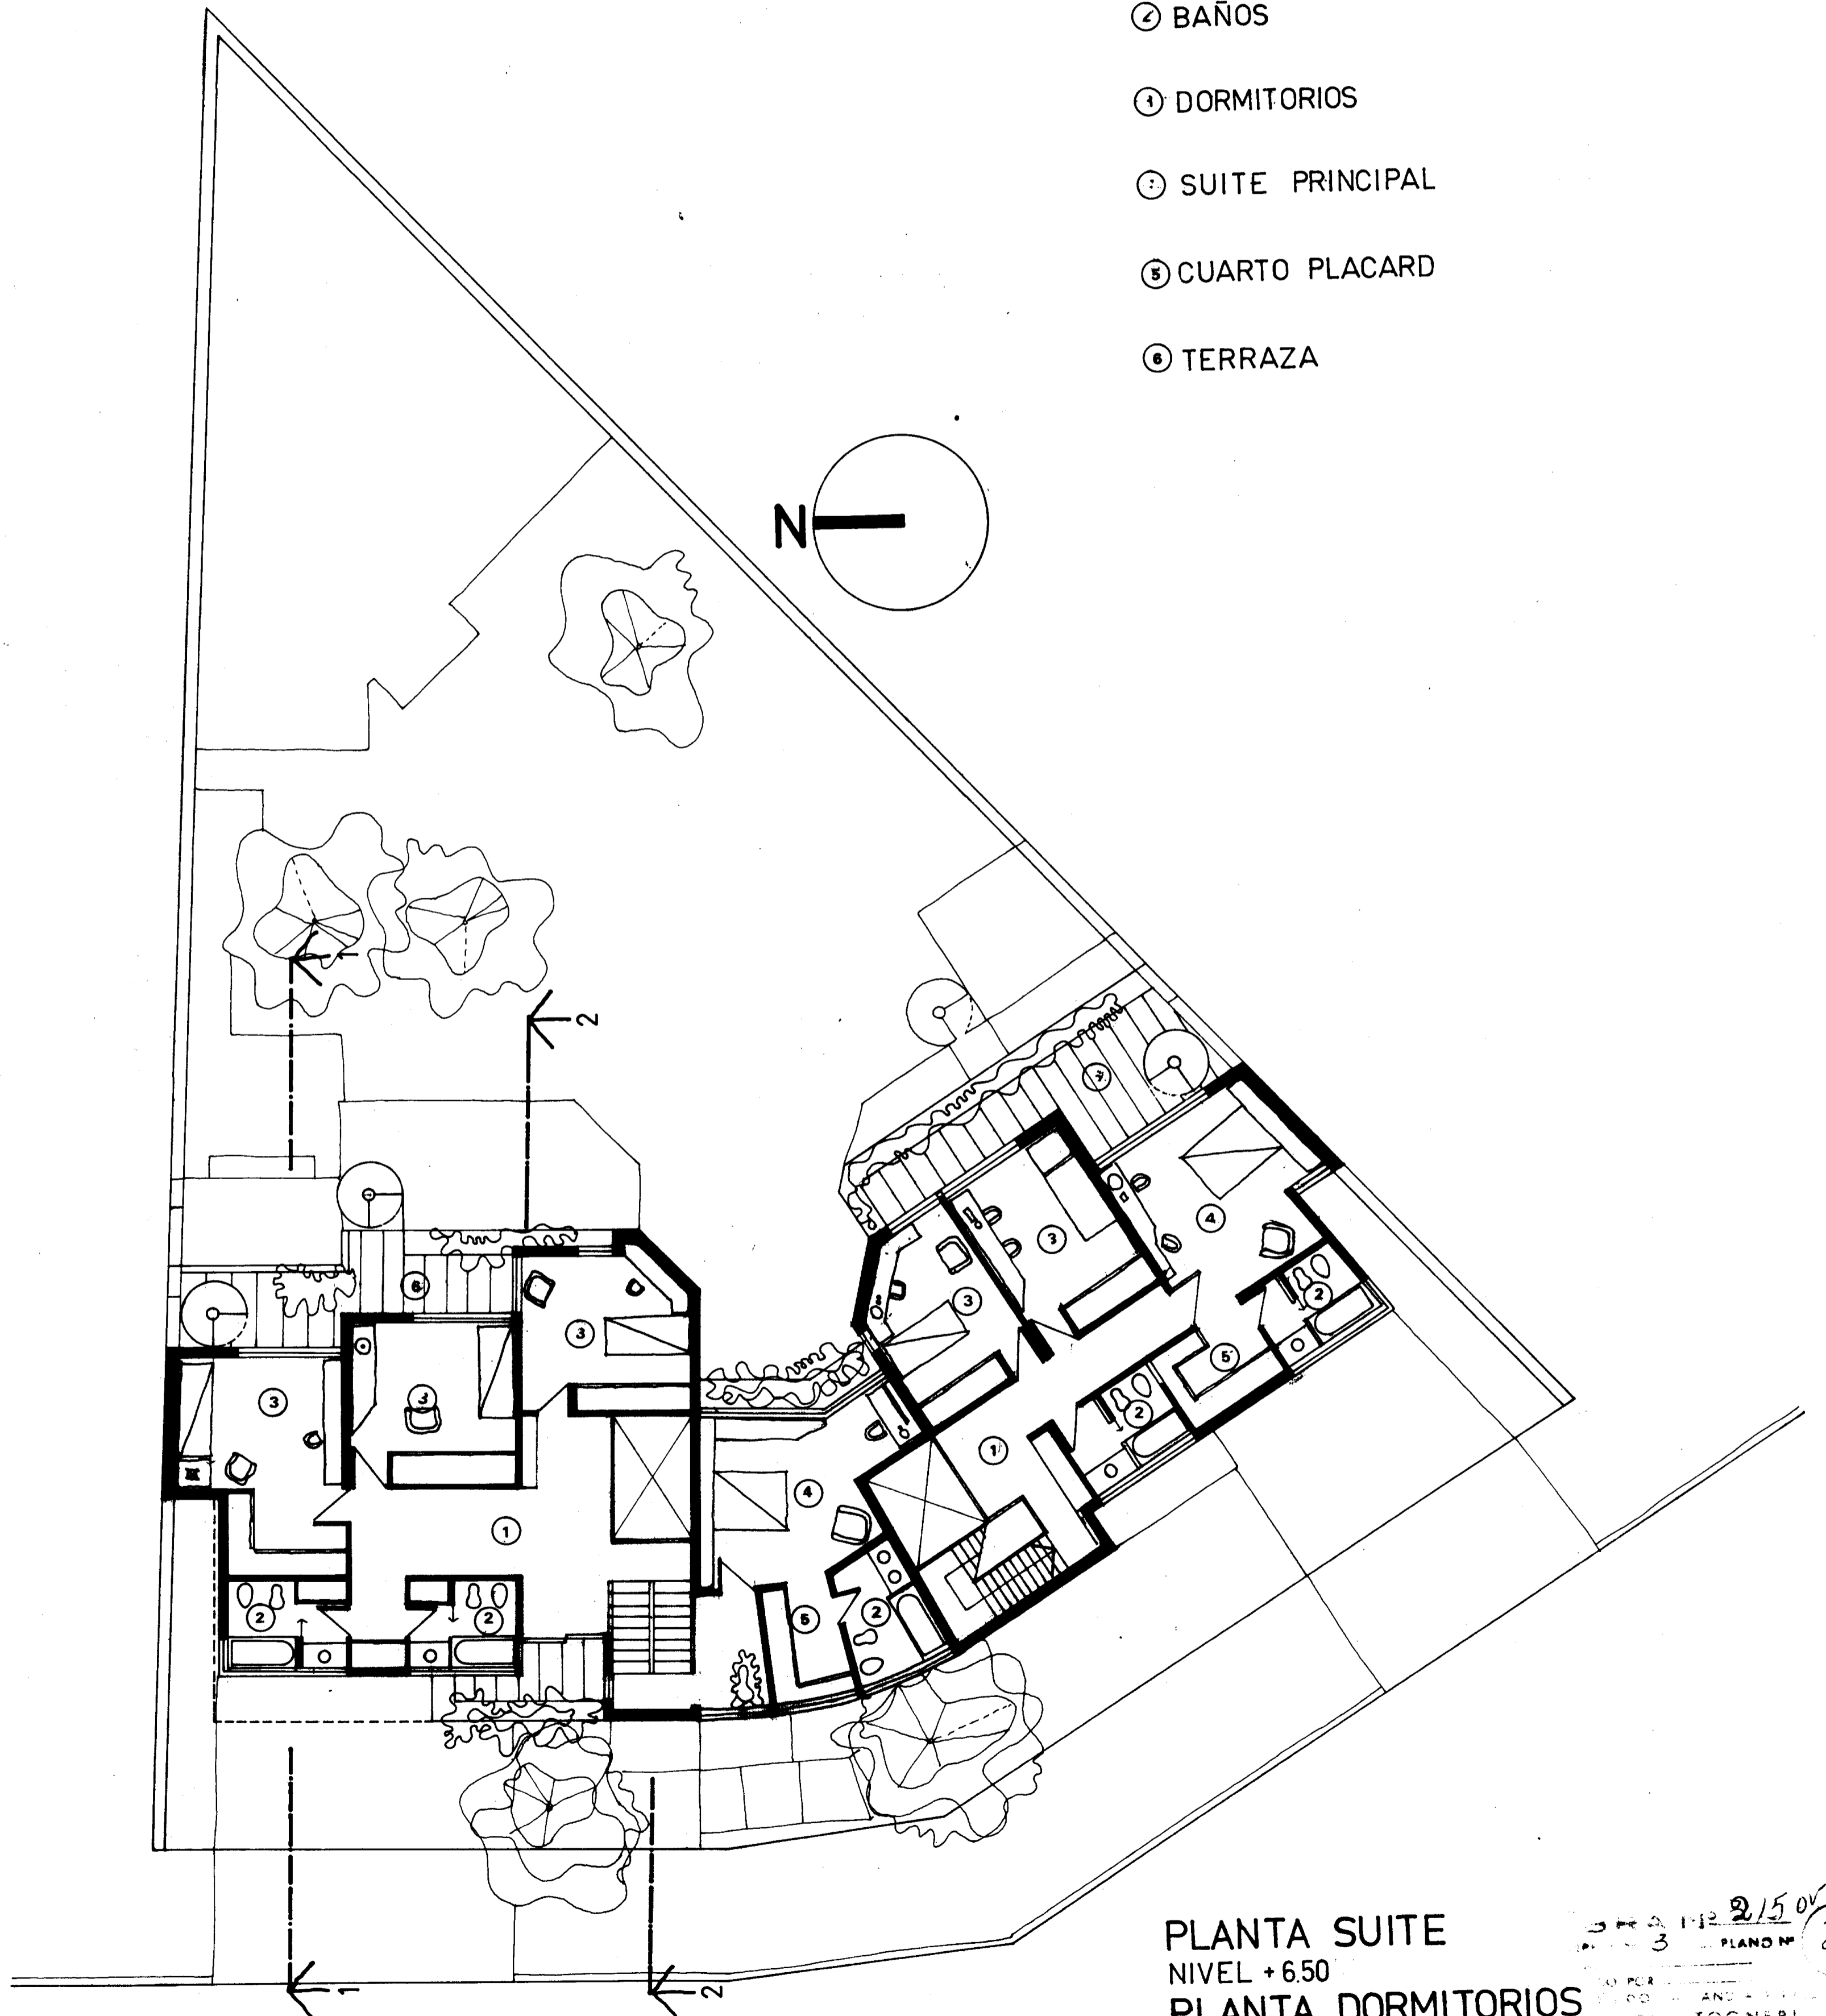


PLANTA SUITE
NIVEL + 6.50
PLANTA DORMITORIOS
NIVEL + 8.07

ESTR. 2/15 06
PLANO N° 2
TOGNERI

OBRA SAENZ VALIENTE esq. R. HERNANDEZ

- ① ESTAR INTIMO
- ② ESCRITORIO
- ③ DEP. HUESPEDES
- ④ DOBLE ALTURA DE LIVINGS Y HALL DE ENTRADA
- ⑤ TERRAZAS

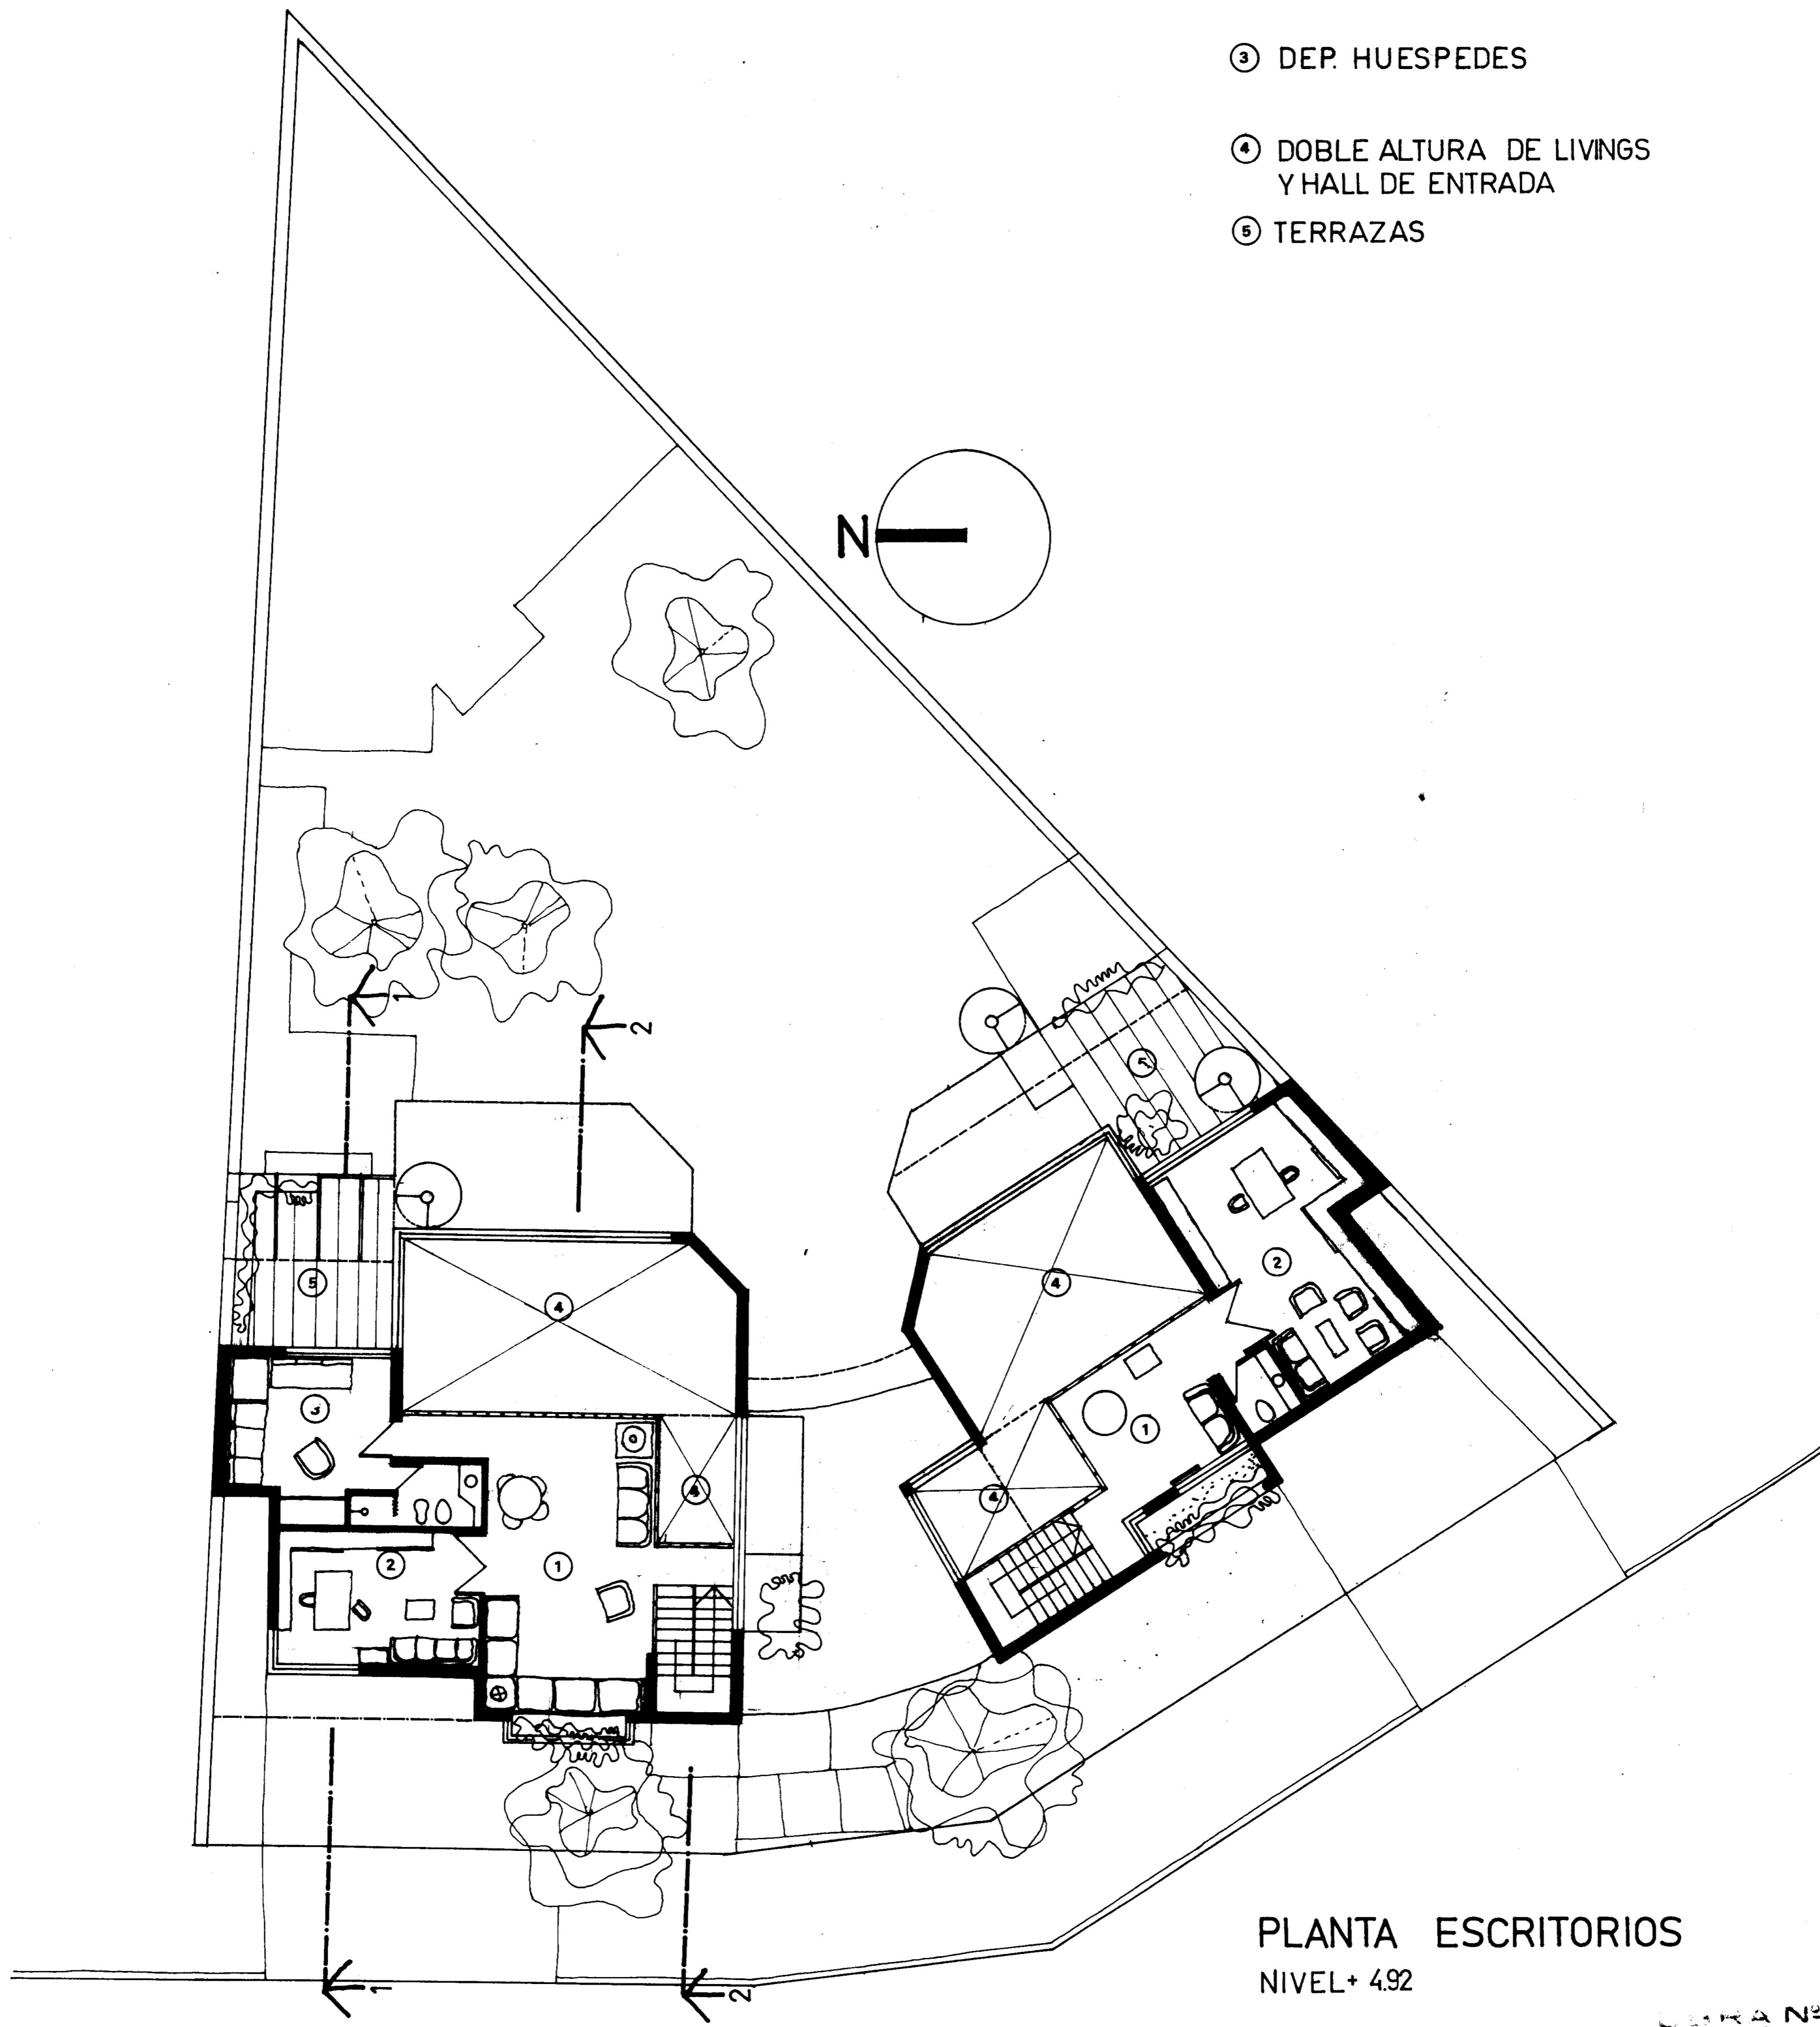


PLANTA ESCRITORIOS
NIVEL + 4.92

OBRA N° 215
PLANO N° 3
POR
Y
DISEÑADO POR
"IGNER"

OBRA SAENZ VALIENTE esq. R. HERNANDEZ

- ① HALL COMUN
- ② HALL INTIMO
- ③ DORM. SERVICIO
- ④ HALL DE SERVICIO
- ⑤ OFFICE
- ⑥ COCINA
- ⑦ COMEDOR DIARIO
- ⑧ COMEDOR
- ⑨ ESTAR
- ⑩ TERRAZA
- ⑪ ACCESO SERVICIO

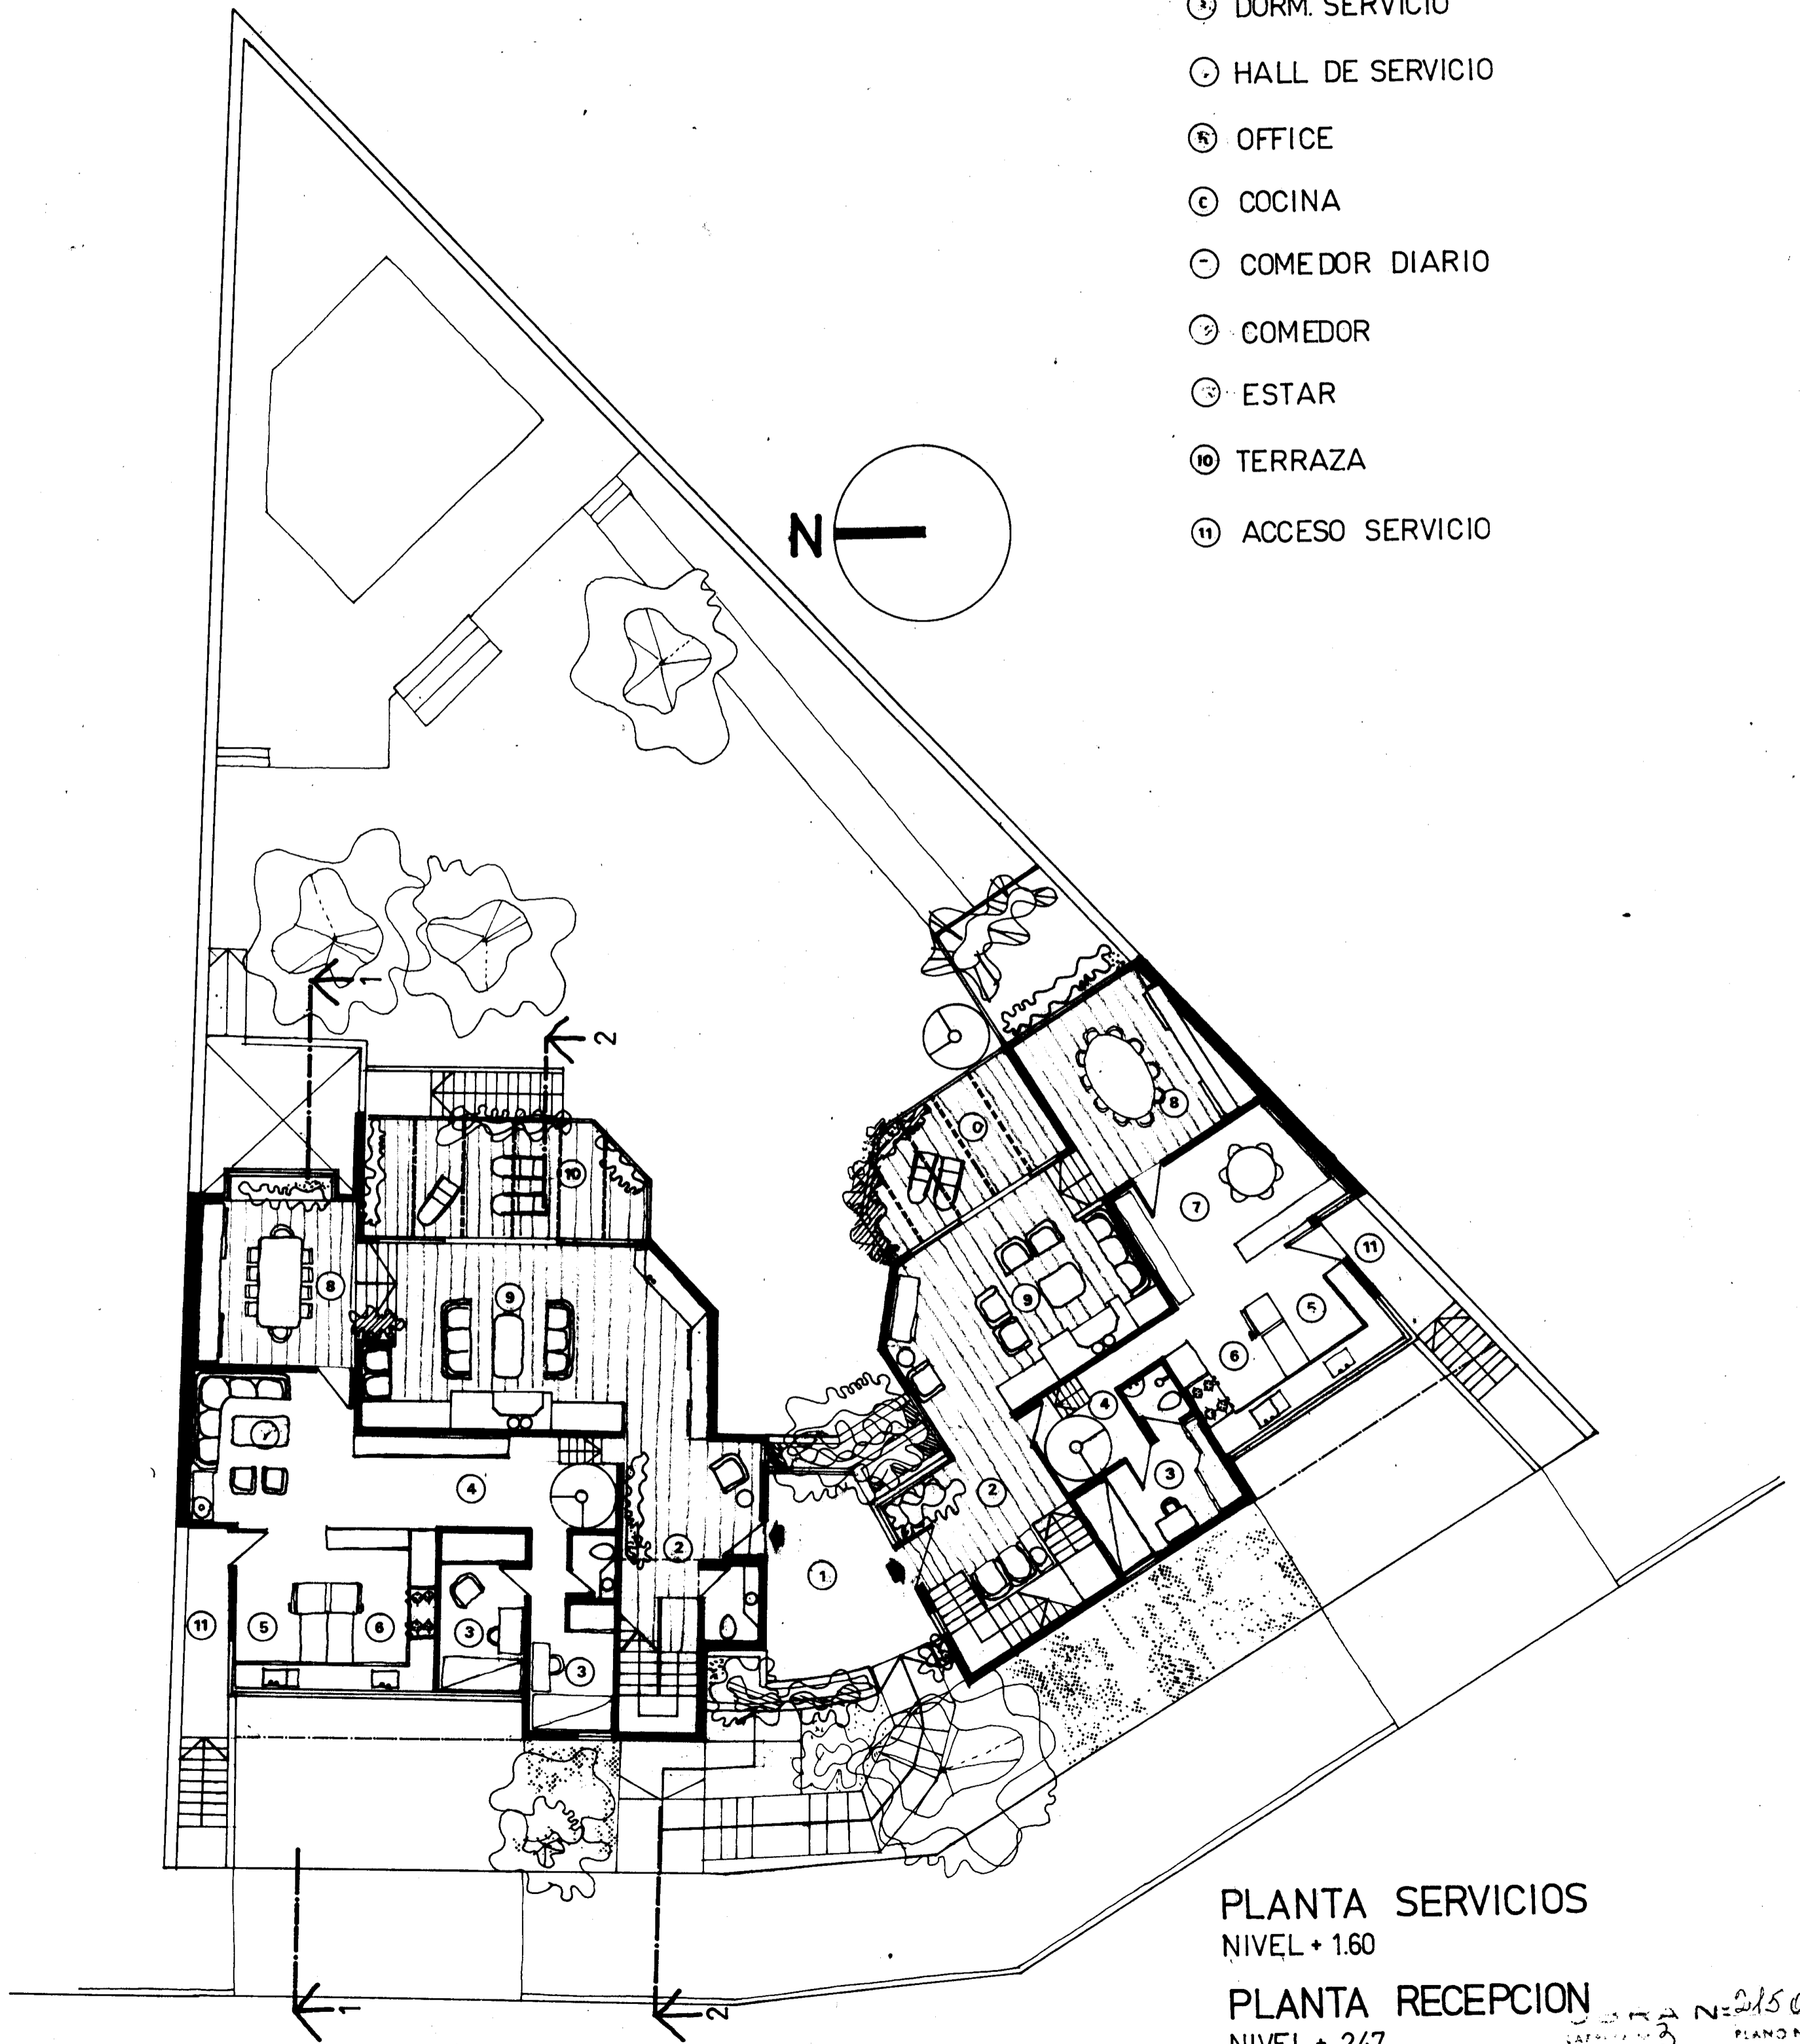


PLANTA SERVICIOS
NIVEL + 1.60

PLANTA RECEPCION
NIVEL + 2.47

PLANOS 3 y 4
N=2150V
PLANOS 3 y 4

OBRA SAENZ VALIENTE esq. R. HERNANDEZ

- ① HALL COMUN
- ② HALL PRIVADO
- ③ GARAGE
- ④ LAVADERO
- ⑤ SALA MUSICA
- ⑥ SALA DE JUEGOS
- ⑦ DEPTO. CASERO
- ⑧ SAUNA
- ⑨ VESTUARIOS
- ⑩ SALA DE MAQUINAS
- ⑪ ASADOR
- ⑫ PILETA
- ⑬ BOCHAS
- ⑭ GUARDA SILLAS

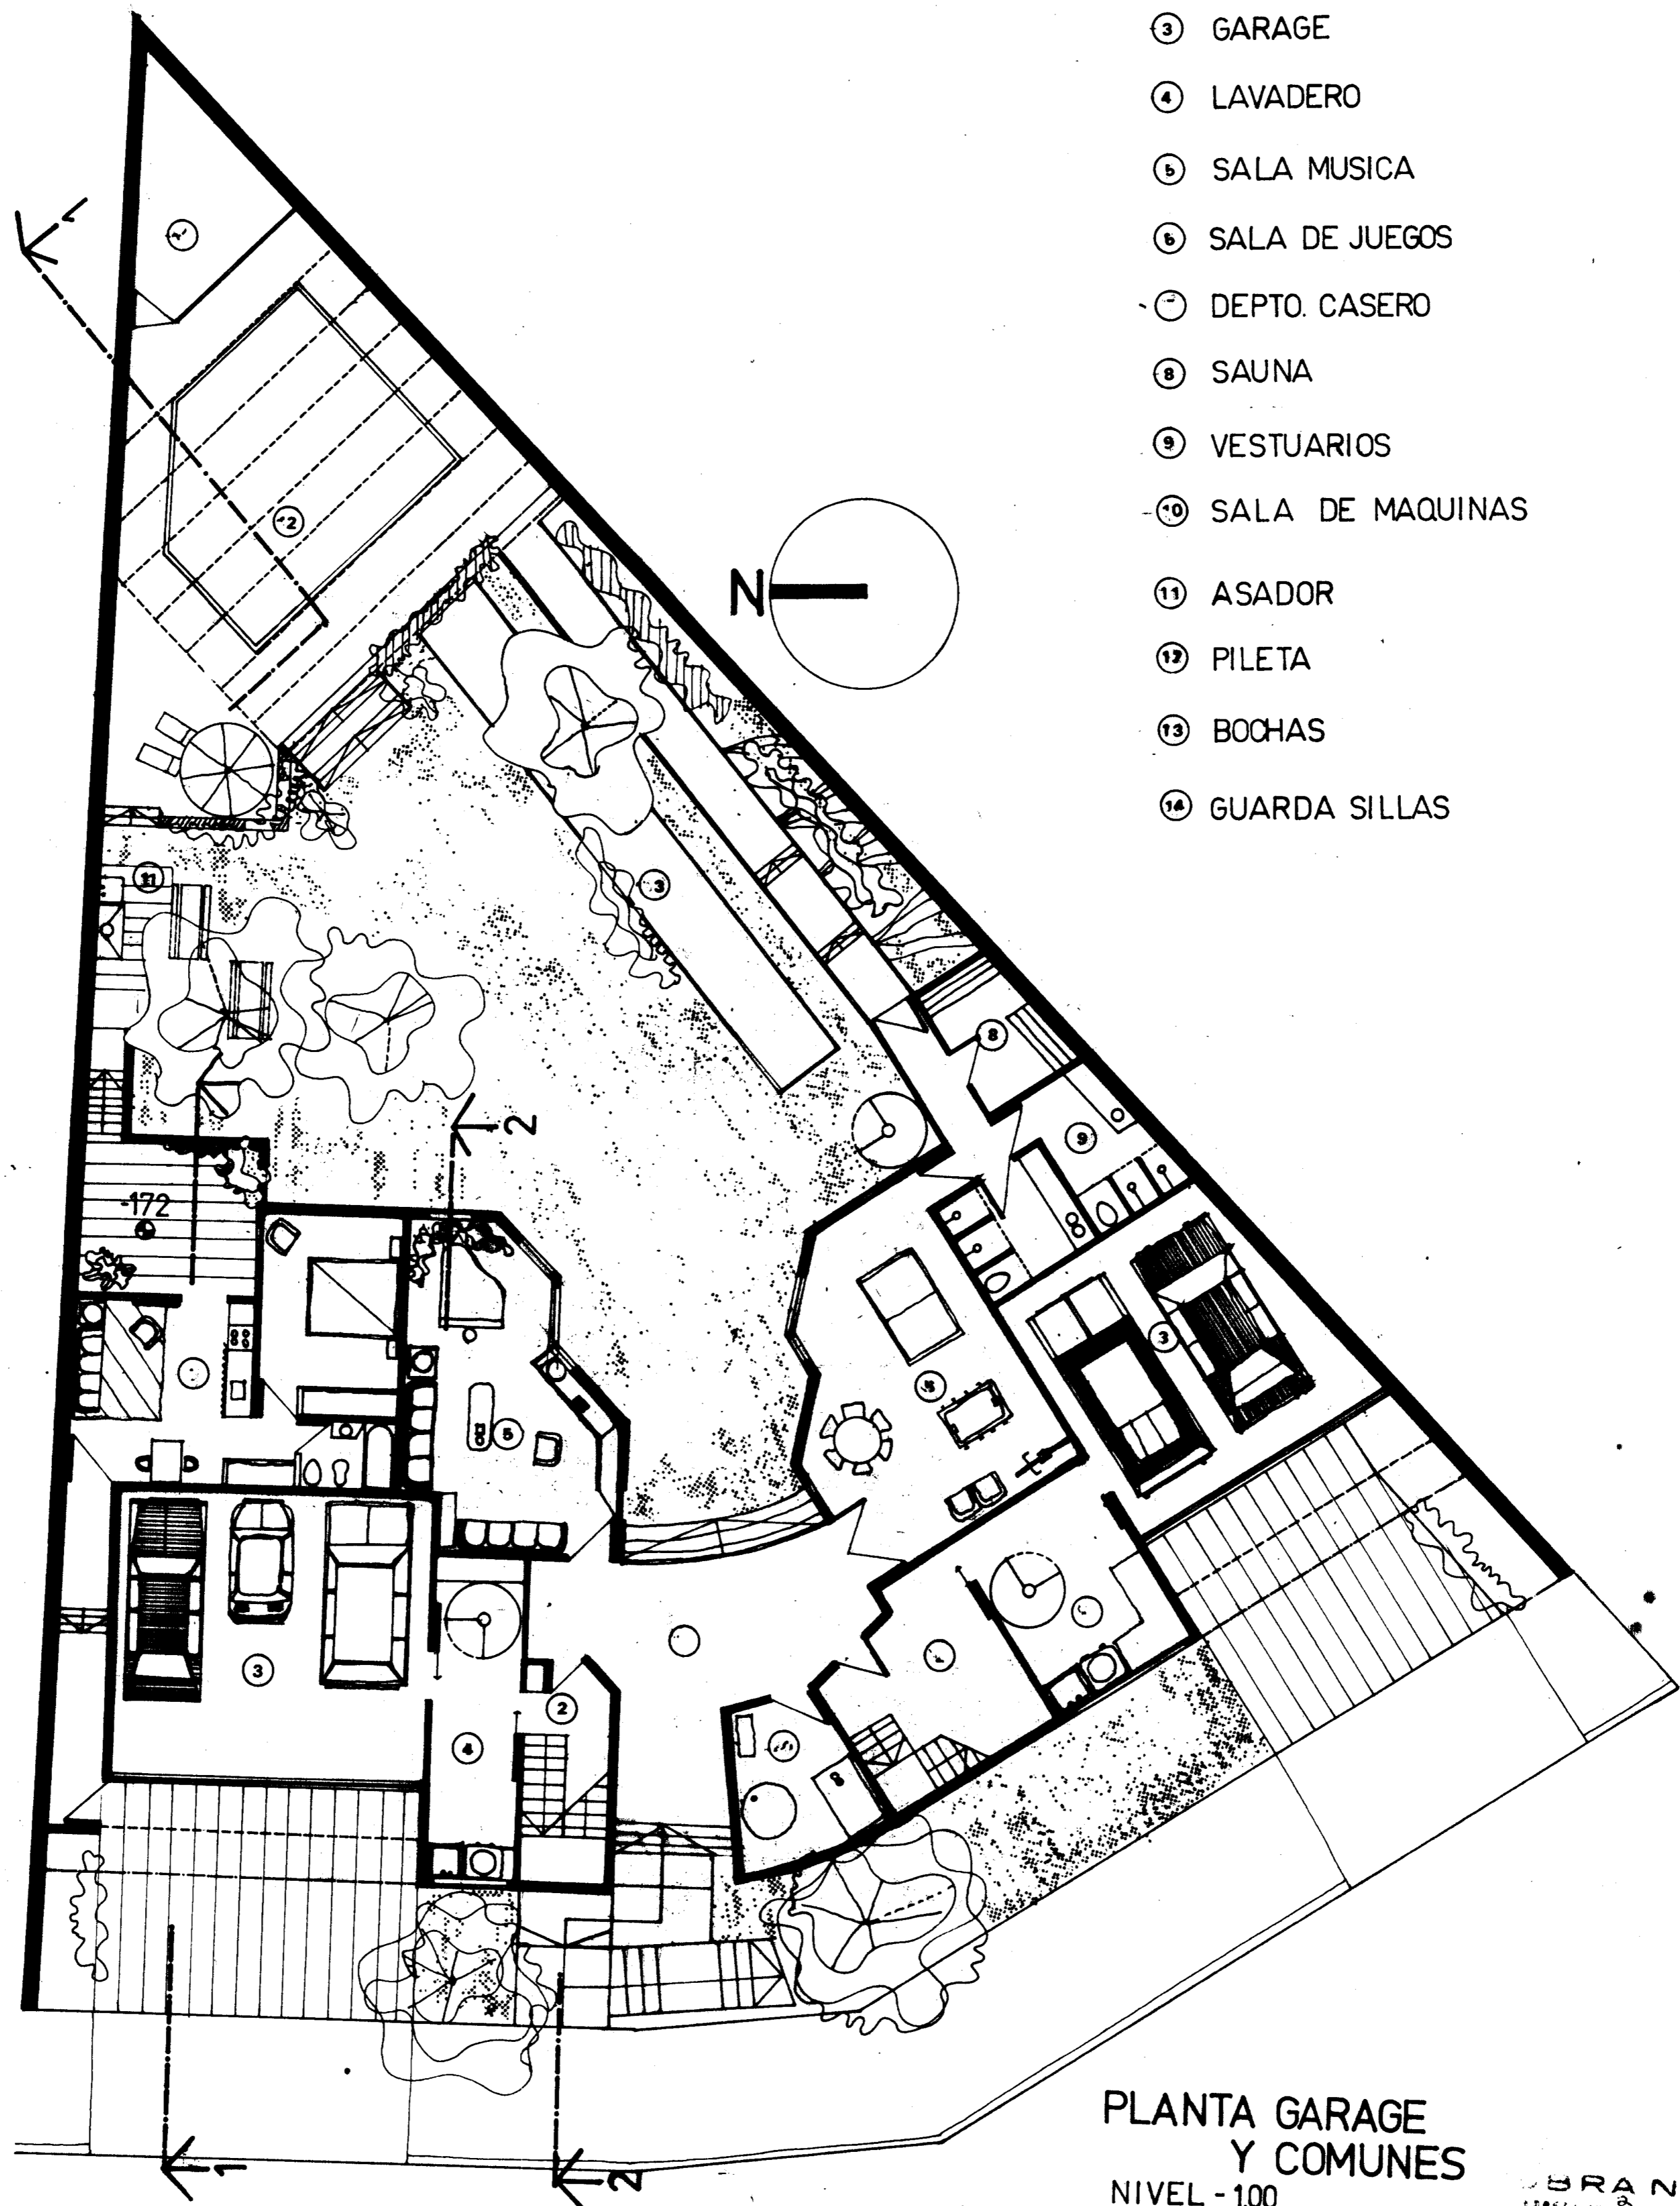


PLANTA GARAGE
Y COMUNES
NIVEL -1.00

OBRA N=2,15 PT
SERIE N=3
5

BR 21501
1-76

6

OBRA SAENZ VALIENTE esq. R. HERNANDEZ

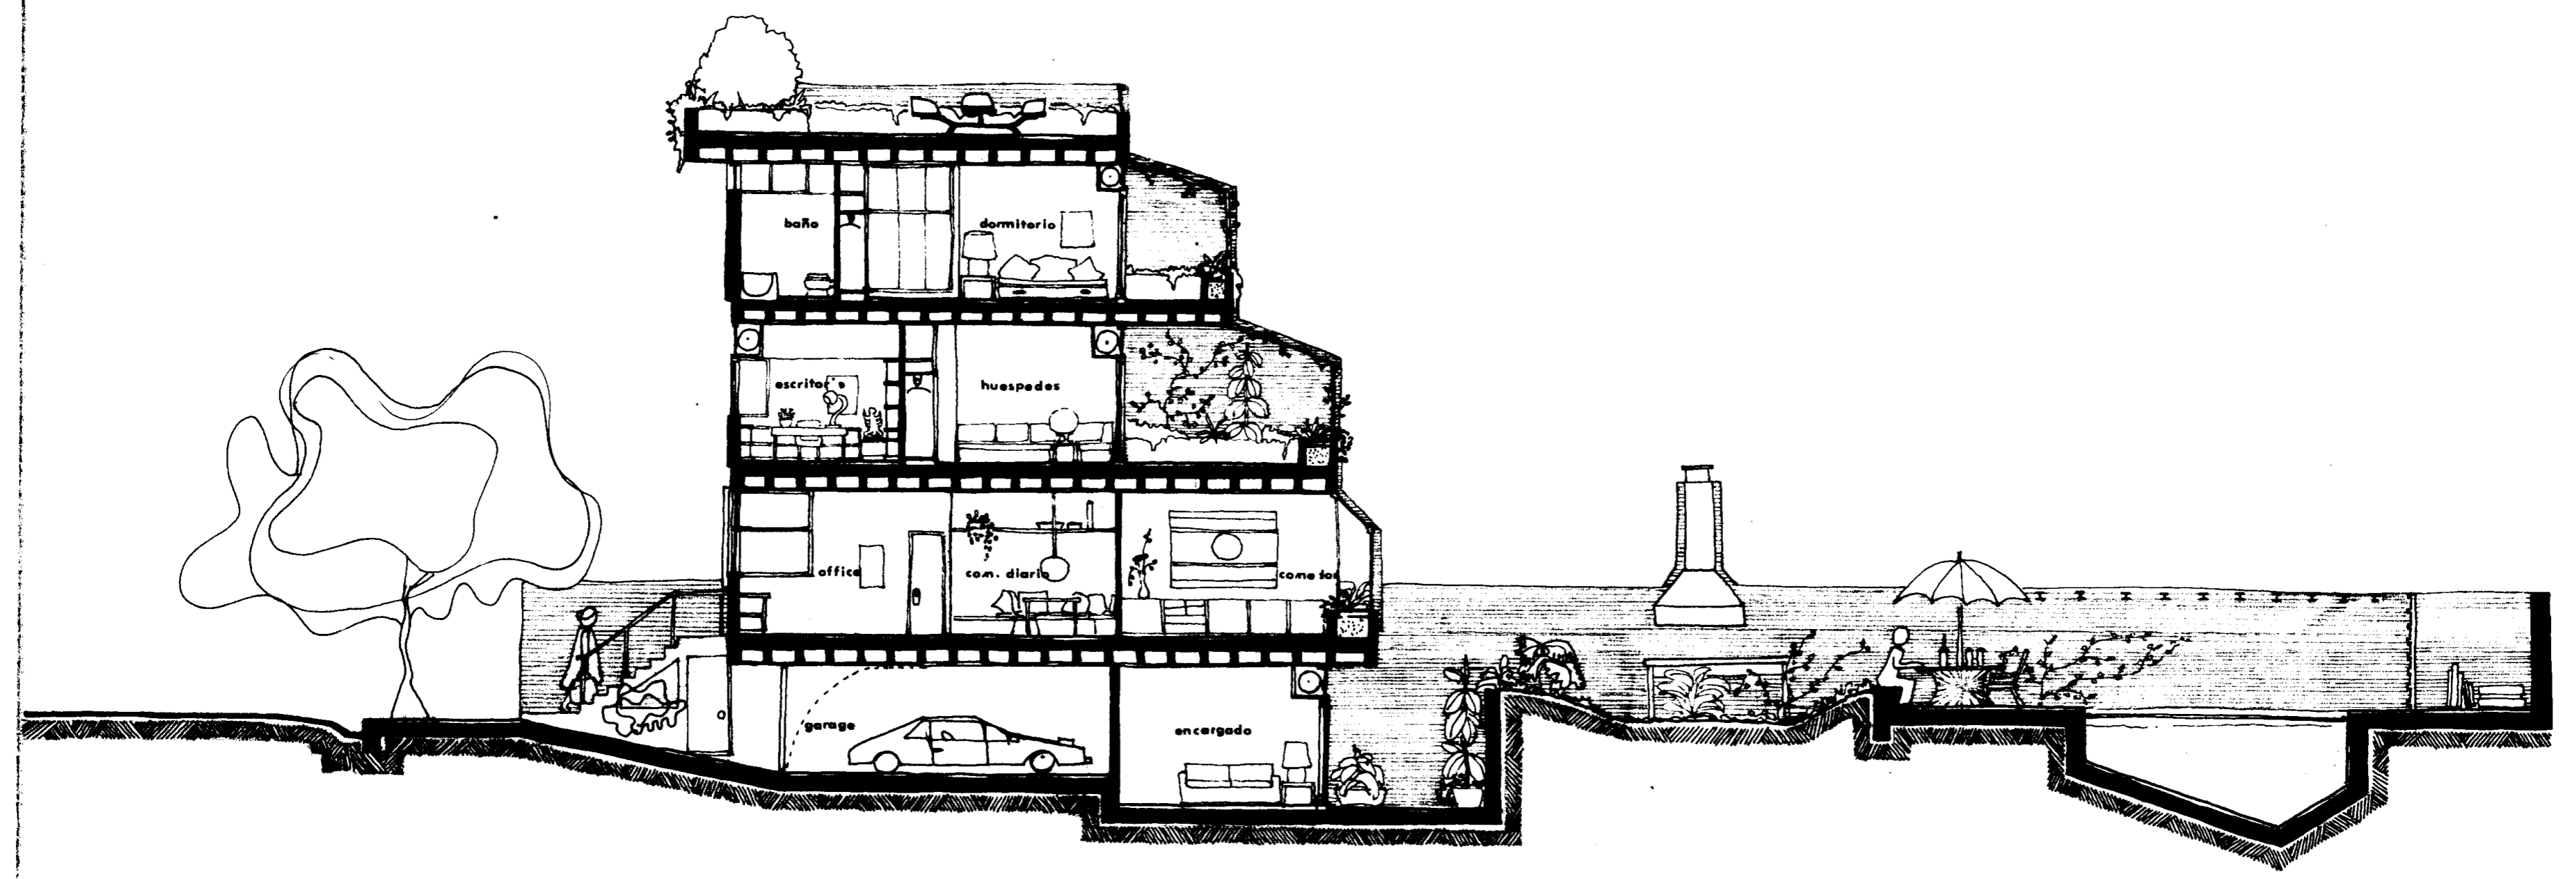


ESTUDIO TOGNERI-ASLAN, BRAUN, MAZZINO, TOGNERI-ARQS.

CORTE 1-1

OBRA SAENZ VALIENTE esq. R. HERNANDEZ

1-76

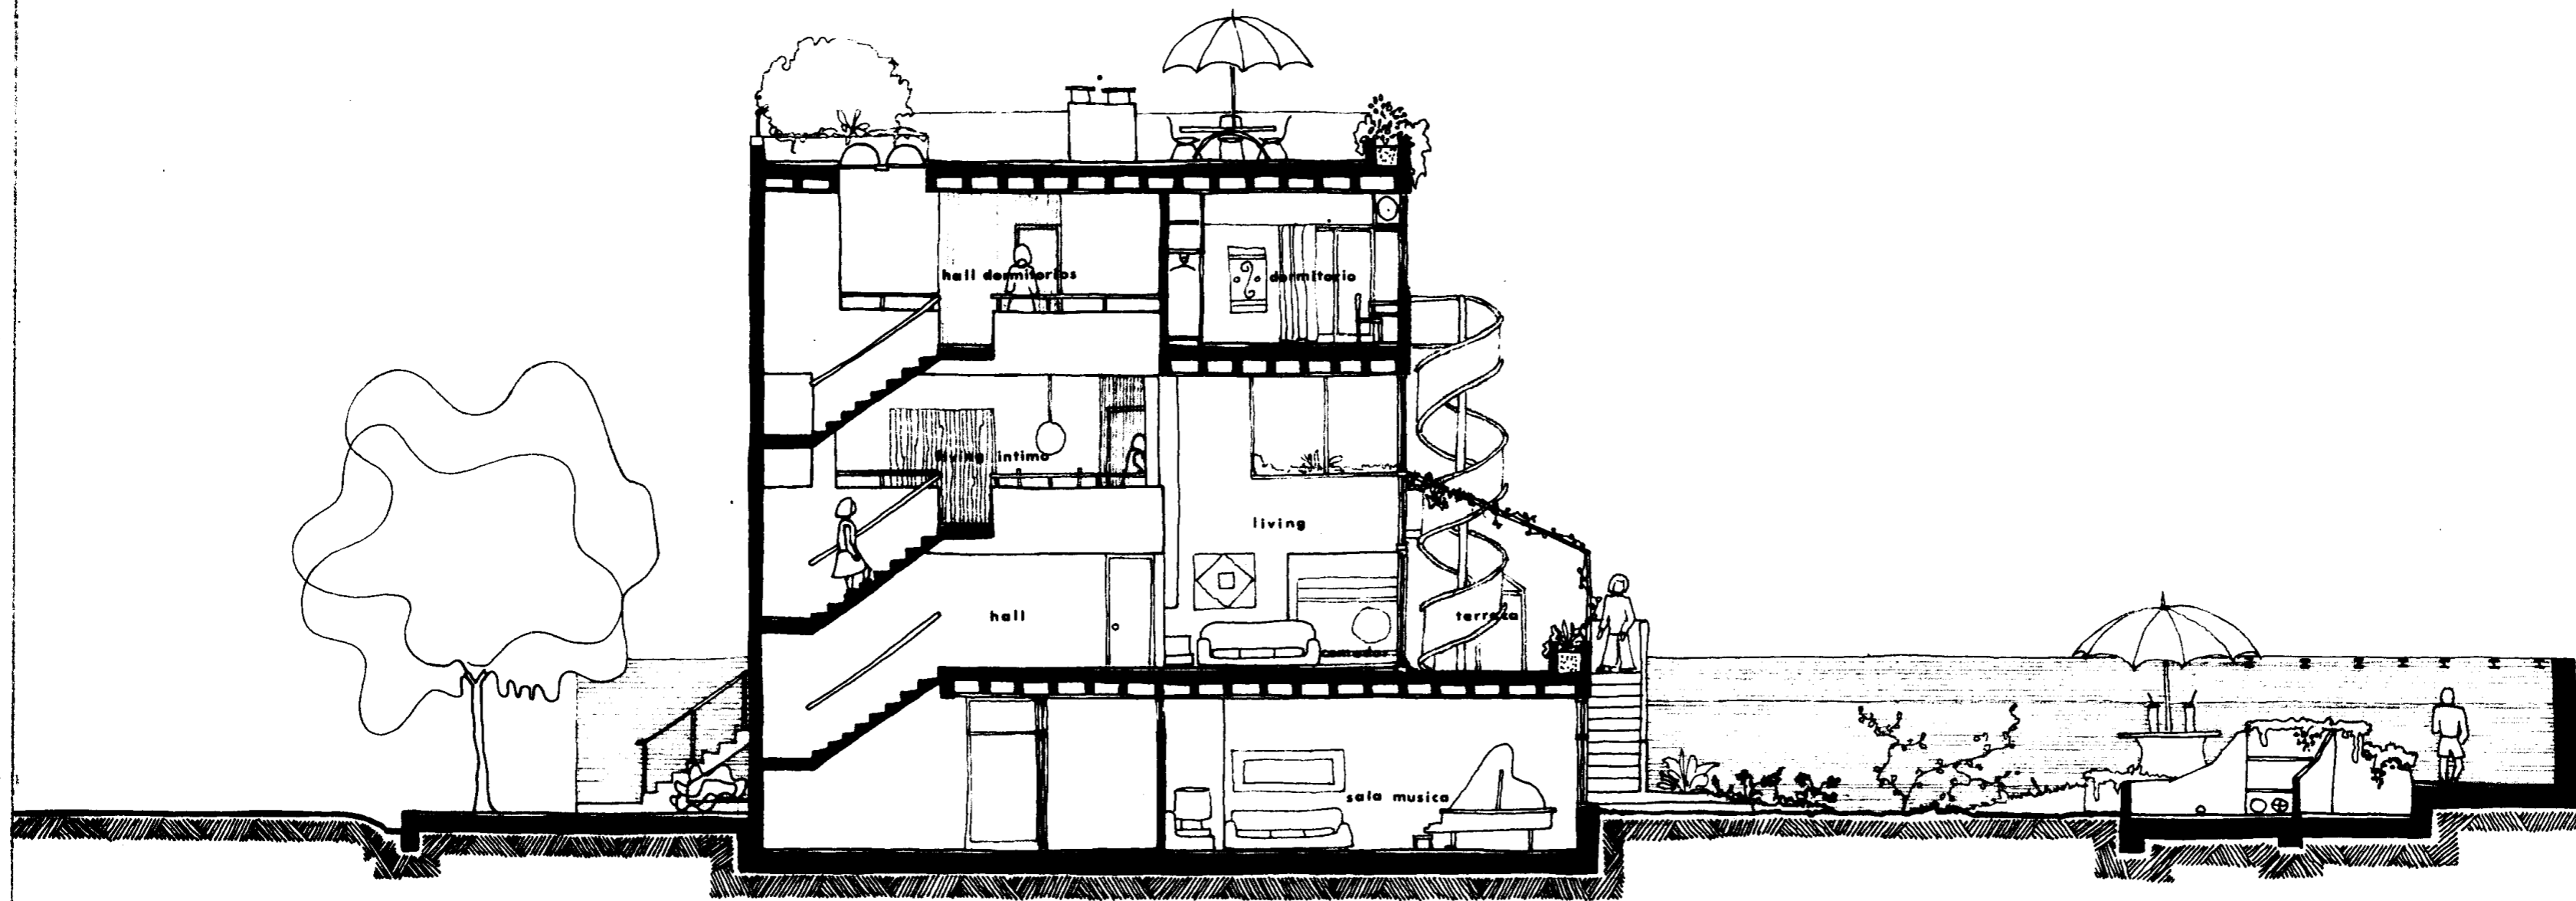


ESTUDIO TOGNERI- ASLAN, BRAUN, MAZZINO, TOGNERI-ARQS.

CORTE 2-2

UBRA Nº 21507
PLANO Nº 8
1975

OBRA SAENZ VALIENTE esq. R. HERNANDEZ

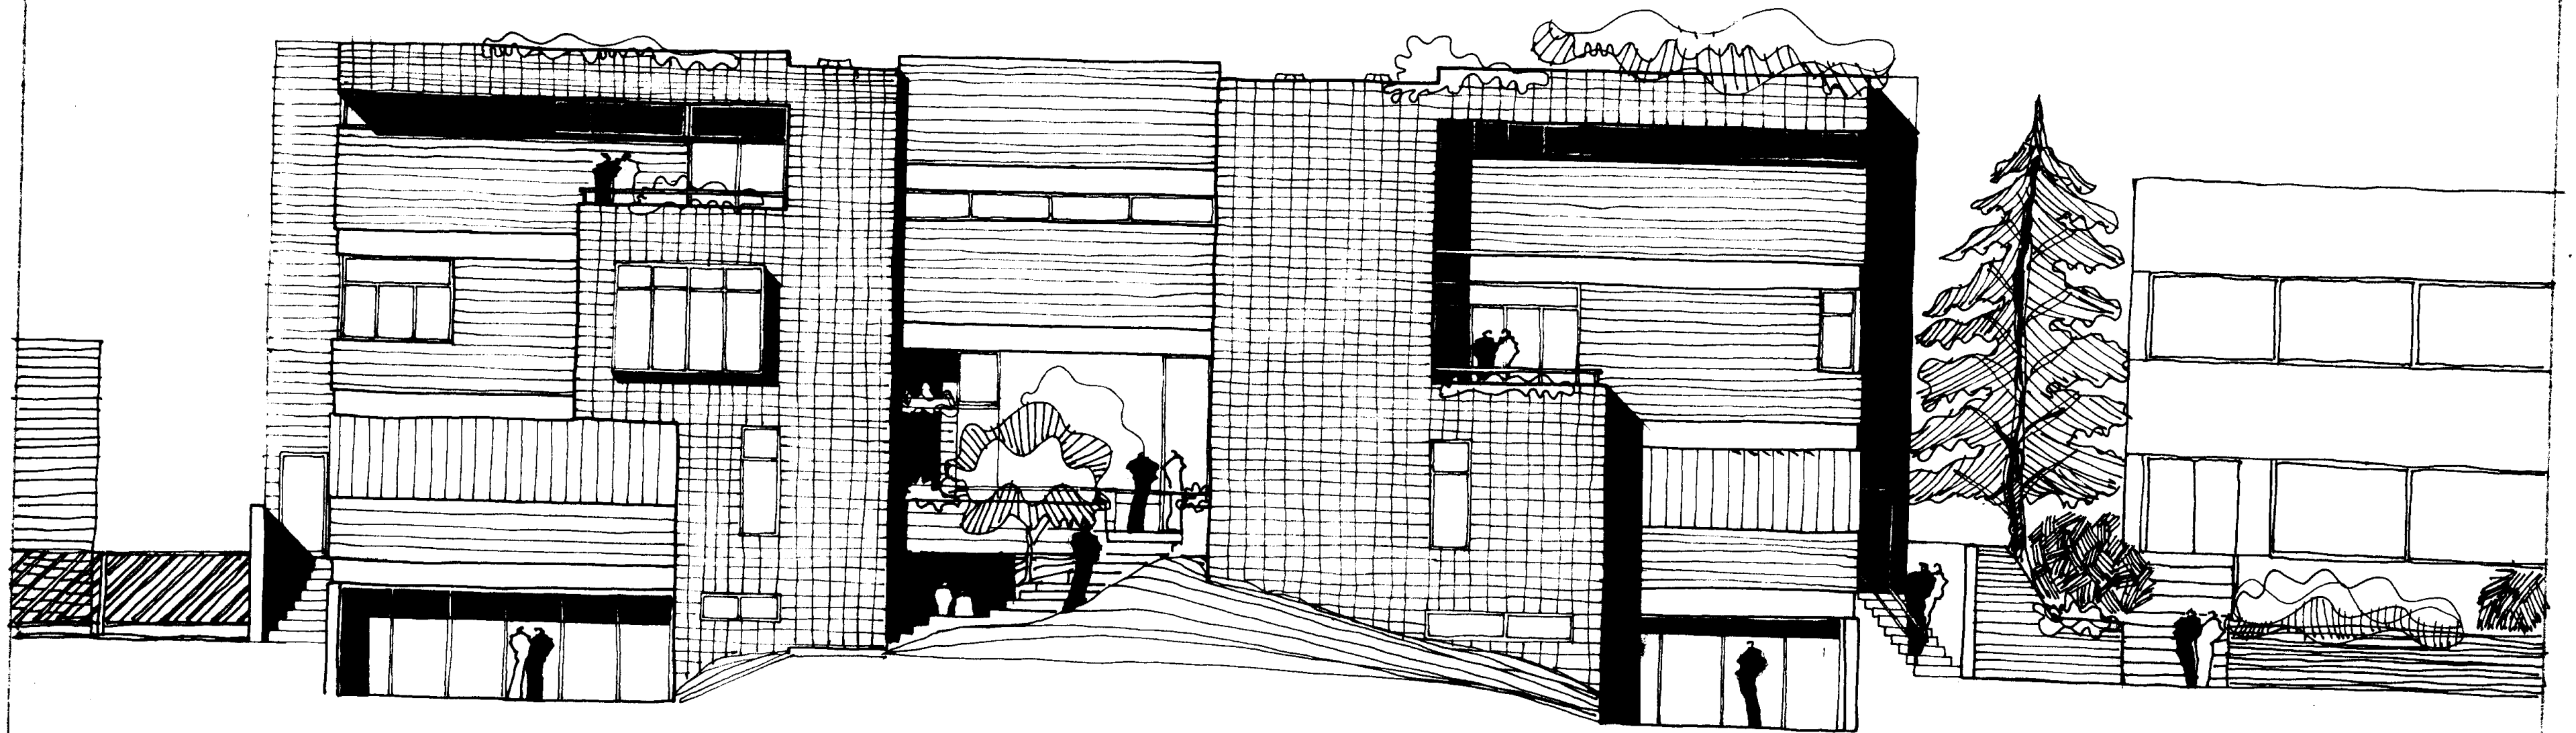


ESTUDIO TOGNERI • ASLAN • BRAUN • MAZZINO • TOGNERI • ARQS.

VISTA EXTERIOR

OBRA N° 1007 (9)

OBRA SAENZ VALIENTE esq. R. HERNANDEZ

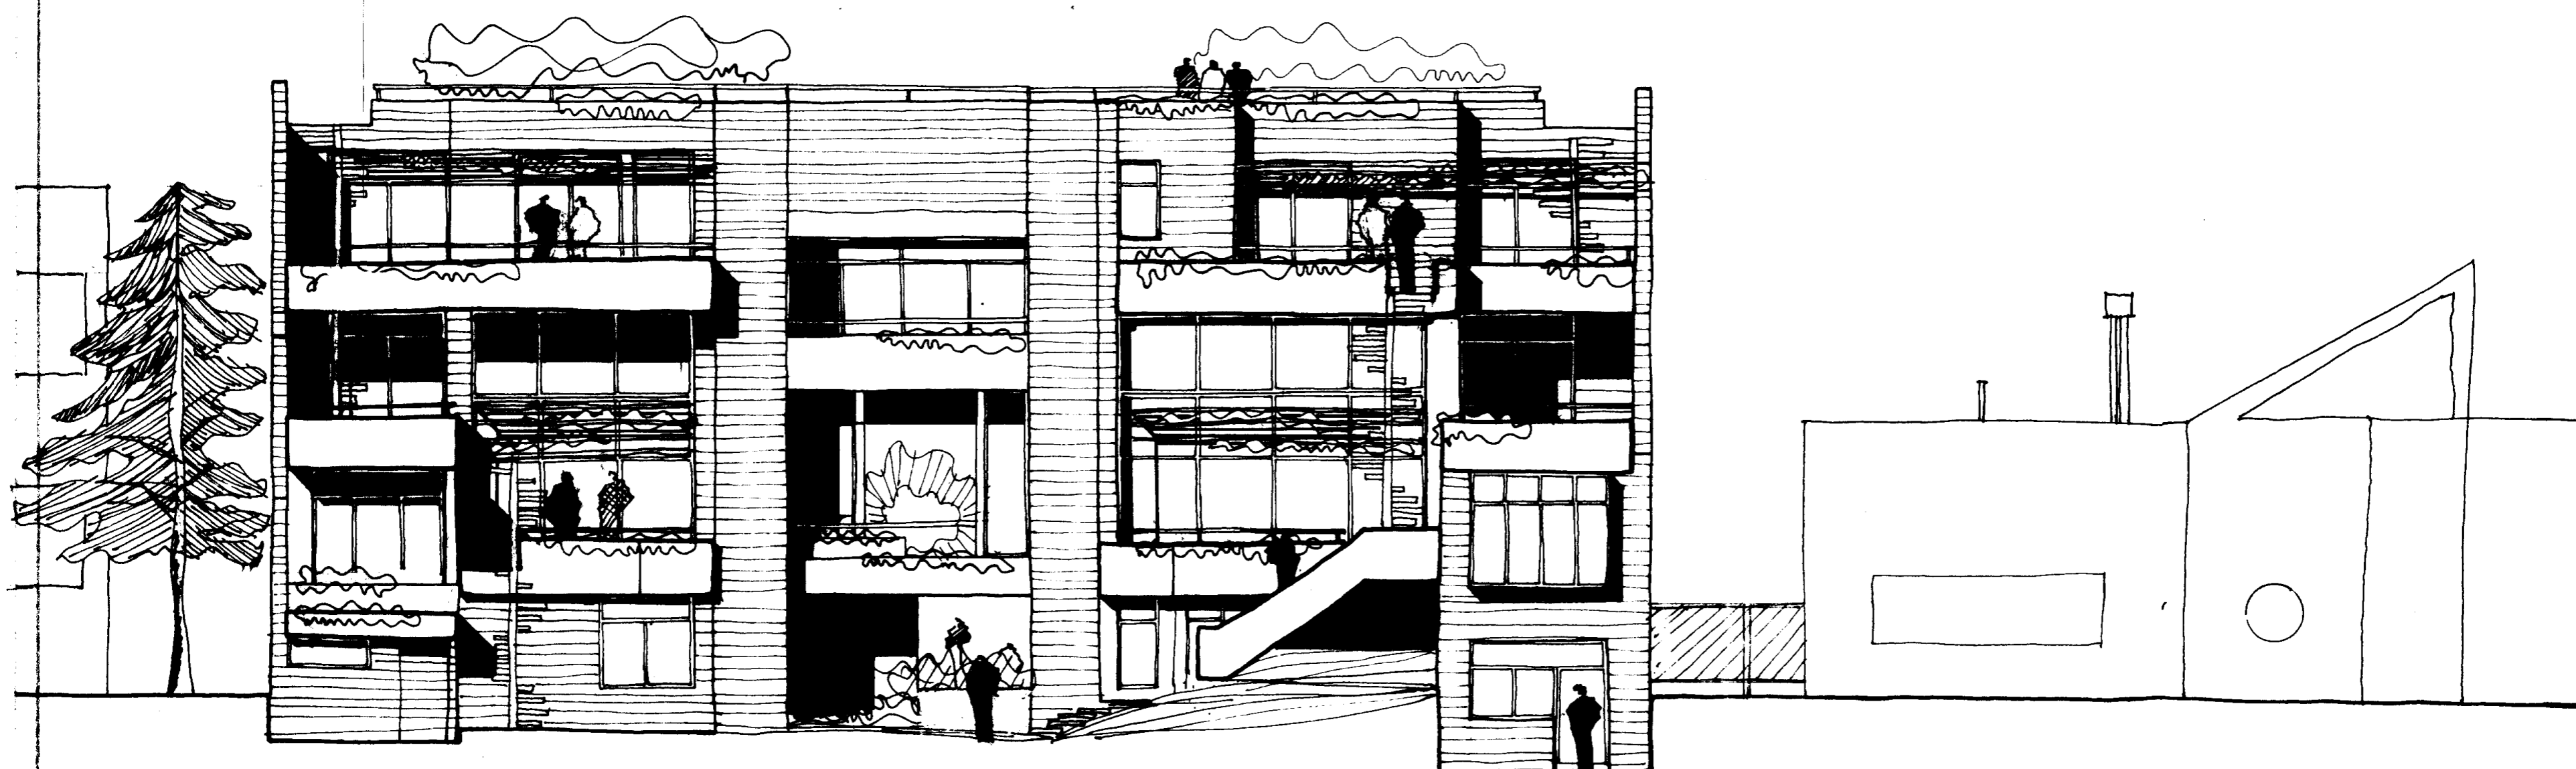

ESTUDIO TOGNERI • ASLAN • BRAUN • MAZZINO • TOGNERI • ARQS.

VISTA INTERIOR