
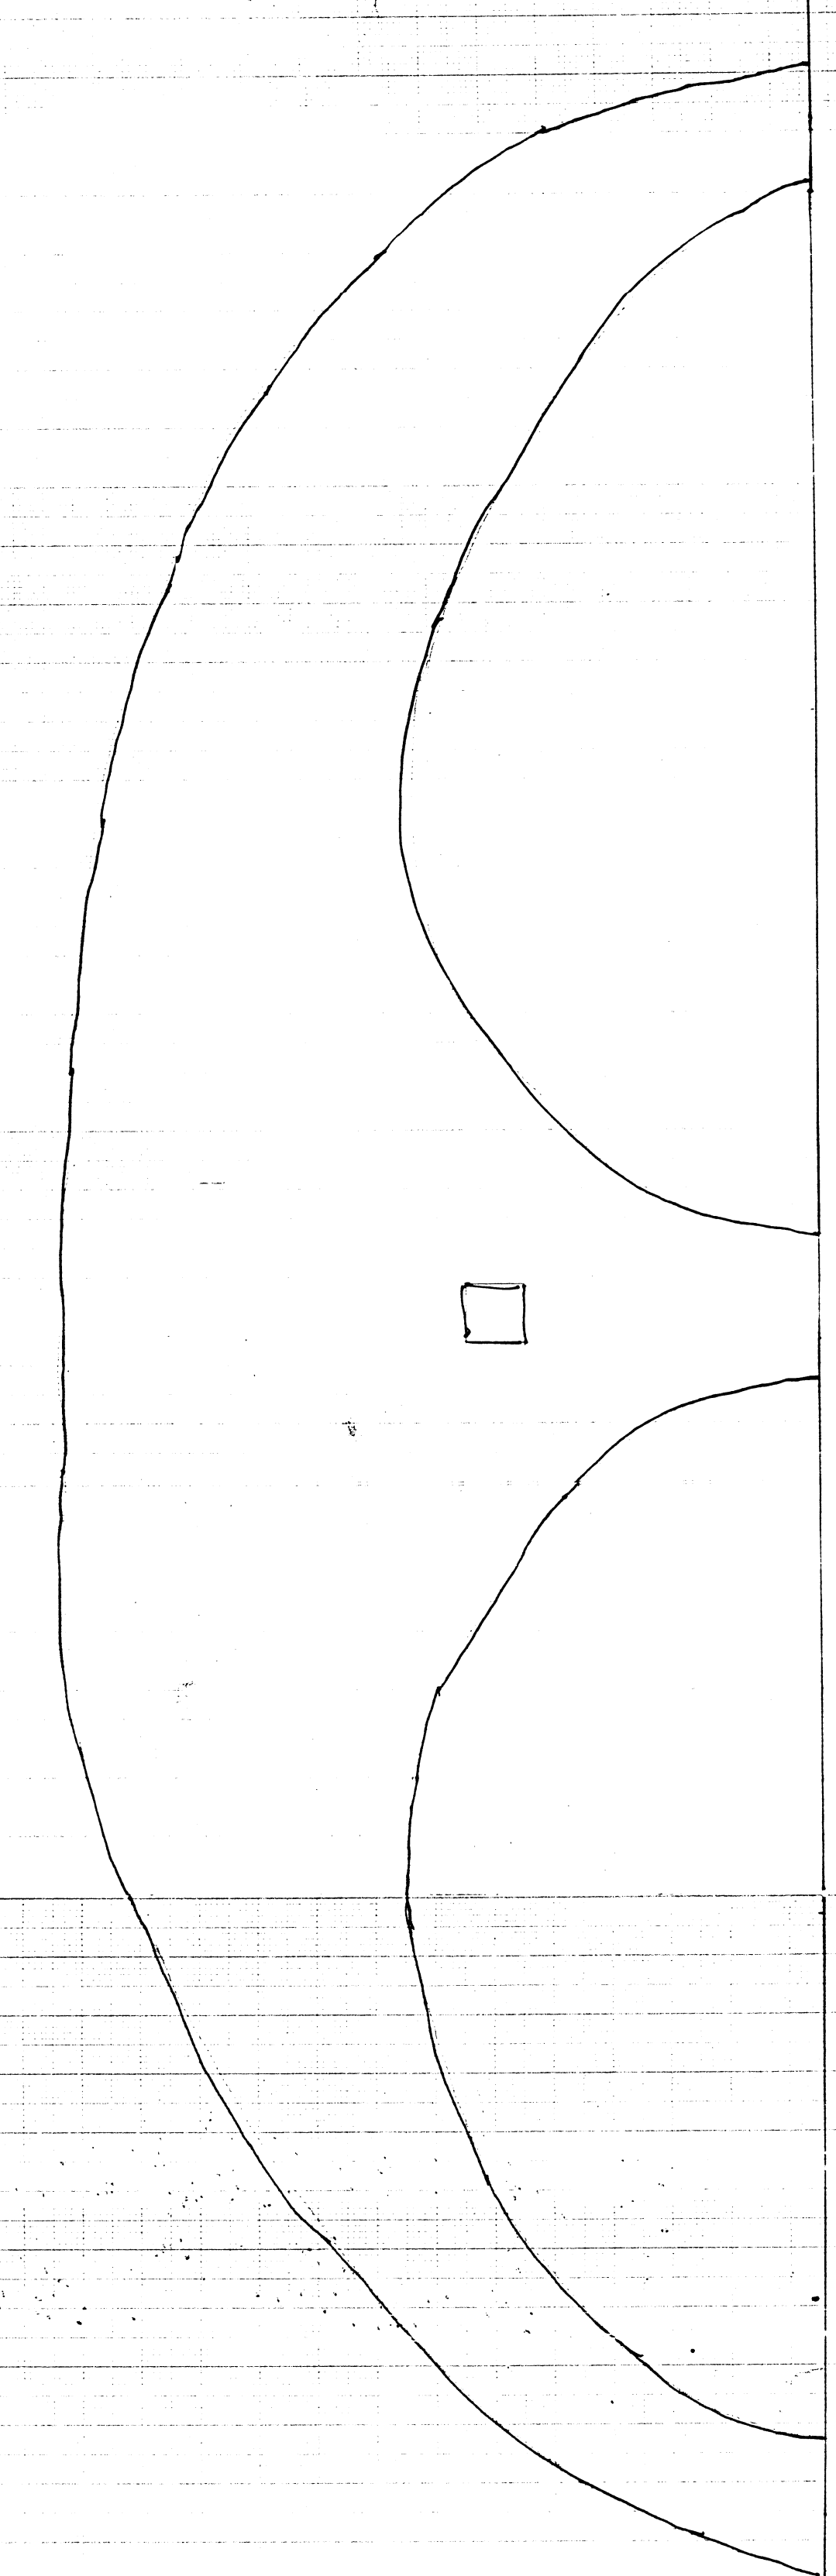


REFERENCIAS:
 Escala: 1:200
 -M= Manzana.
 -E= Espacio.
 -V= Vereda.
 ⊕= Tierra
 -c/= con

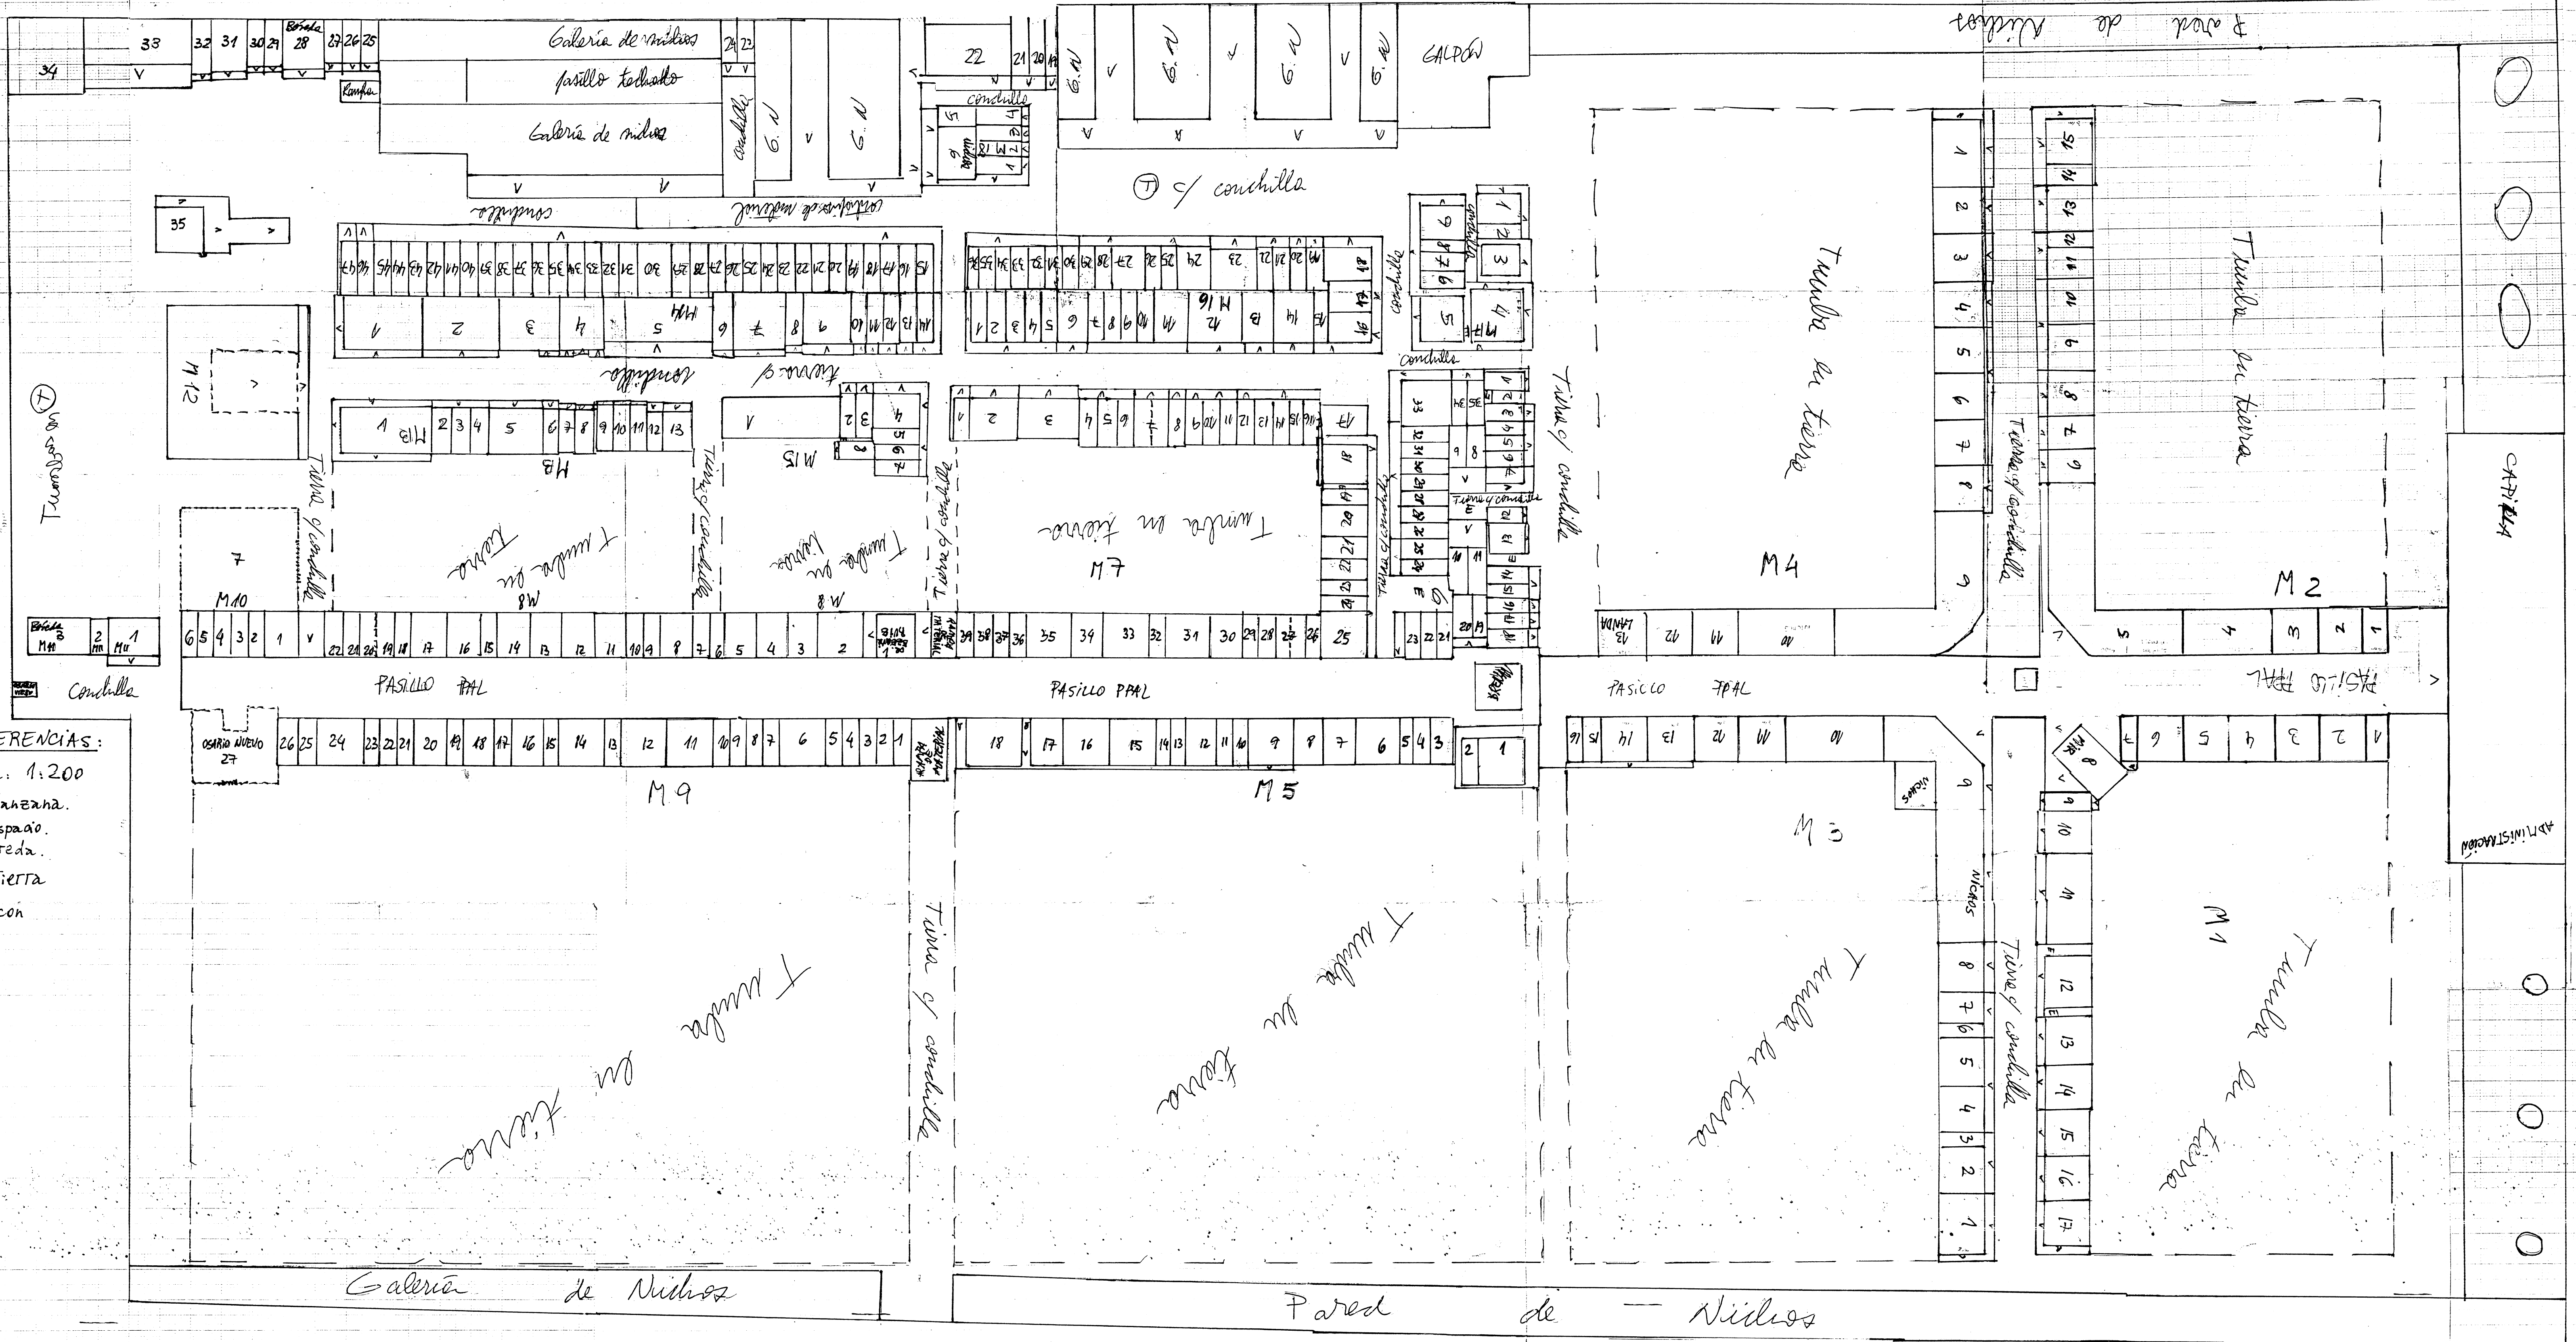

CANTIDAD DE ESTRUCTURAS FUNERARIAS POR MANZANAS

	BOVEDA	PANTEON	BOVEDA NICHERA	MONUMENTO FUNERARIO
M1	4		7	2
M2	3	1	4	
M3	5	1	2	
M4	3	1	5	1
M5	4			
M6	1			2
M7	4			
M8	1			1
M9	5			
M10		1		
M11	1			
M12		1		
M13			2	
M14	2	1	3	
M15				
M16	2			
M17	1			1
M18				
19				
20				
21				
22	1			
23				
24				
25				
26				
27				
28	1			
29				
30				
31	1			
32				
33				
34				
35		1		
36				
TOTALES	39	7	23	7

HILERA DE NICHOS	PARED DE NICHOS	MORGUE	OSARIO
4			
7			
8			
2	1		
14			
32			
35			
20			
21			1
6			
1	1		
11			
41			
7	1		
34			
7			
5	1		
1			
1			
1			
1			
1			
1			
1			
1			
1			
1			
1			
	1		
		1	
			1
266	5	1	2

	BIODETERIORO ESTÉTICO	BIODETERIORO FÍSICO	BIODETERIORO QUÍMICO	BIODETERIORO FÍSICO-QUÍMICO	FISURAS	GRIETAS	EFLORESCENCIAS	DESPRENDIMIENTO	CORROSIÓN DE METALES	VANDALISMO	TOTALES
M1.1						1					1
M1.2	1										1
M1.3	1	1	1							1	4
M1.4		1		1							
M1.5	1		1			1					3
M1.6				1					1		2
M1.7									1		1
M1.8						1				1	2
M2.9	1		1		1						3
M2.10	1		1	1	1	1	1	1			7
M2.11	1	1	1	1		1	1	1	1		8
M2.12	1	1		1	1			1			5
M2.13		1	1	1	1			1			5
M3.14	1		1	1	1	1		1	1		7
M3.15	1		1	1	1	1	1	1	1		8
M3.16		1	1	1		1		1			5
M3.17	1	1			1				1		4
M3.18	1	1	1	1	1		1	1			7
M3.19	1	1	1	1			1	1			6
M3.20	1				1	1	1				4
M3.21		1				1					2
M4.22		1	1	1		1		1	1		6

M4.23		1	1	1	1	1		1			6
M4.24	1	1	1	1			1	1			6
M4.25			1	1		1		1			4
M4.26	1	1	1	1							4
M5.27	1	1	1					1	1		5
M5.28	1		1	1	1			1			5
M5.29	1	1	1						1		4
M5.30		1	1					1	1		4
M5.31	1		1		1				1		4
M5.32			1		1				1		3
M5.33		1	1	1	1			1			5
M5.34	1	1	1	1				1	1		5
M5.35	1		1			1		1	1		5
M5.36		1				1			1		3
M5.37		1	1	1		1			1		5
M5.38	1	1		1		1		1	1		6
M5.39		1		1				1	1		4
M5.40		1		1				1	1		4
M5.41		1						1	1		3
M5.42	1	1						1	1		4
M5.43	1		1	1		1		1	1		6
M5.44			1	1		1					3
M6.45			1		1			1			3
M6.46	1	1	1						1		4
M6.47	1	1	1						1		4
M6.48	1		1	1		1			1		5
M6.49	1		1	1					1		4

M6.50	1		1		1	1		1			5
M7.51	1		1	1					1		4
M7.52	1	1	1	1		1		1	1		7
M7.53		1	1	1		1		1	1		6
M7.54		1	1	1		1			1		5
M7.55	1	1		1		1		1	1		6
M7.56		1	1		1			1			4
M7.57	1		1	1	1	1					5
M7.58		1	1	1					1		4
M7.59	1		1	1	1	1					5
M7.60			1					1	1		3
M7.61	1		1	1	1	1					5
M7.62	1		1	1	1	1					5
M7.63	1	1	1	1		1			1		6
M7.64		1	1		1	1			1		5
M8.65		1		1	1	1			1		5
M8.66		1	1		1	1					4
M8.67	1		1	1	1	1			1		6
M8.68	1		1						1		3
M8.69	1		1						1		3
M8.70		1	1						1		3
M8.71	1		1						1		3
M8.72	1		1	1					1		4
M8.73		1		1							2
M8.74		1	1	1	1	1			1		6
M8.75	1		1						1		3
M8.76		1	1	1					1		4
M8.77	1		1	1					1		4

M8.78		1	1	1		1			1		5
M8.79	1		1			1			1		4
M8.80		1	1	1		1			1		5
M8.81		1	1	1					1		4
M8.82		1	1	1		1			1		5
M8.83	1		1	1					1		4
M8.84	1		1						1		3
M8.85	1		1						1		3
M8.86	1		1			1		1	1		5
M9.87		1			1			1			3
M9.88		1									3
M9.89	1	1				1			1		1
M9.90	1					1			1		4
M9.91	1					1			1		3
M9.92		1		1	1				1		3
M9.93	1		1		1				1		4
M9.94	1	1	1						1		4
M9.95		1	1						1		4
M9.96	1		1	1	1				1		3
M9.97	1	1	1	1		1			1		5
M9.98	1	1	1	1		1			1		6
M9.99	1	1	1						1		6
M9.100	1		1			1		1	1		4
M9.101		1							1		5
M9.102	1		1			1		1			2
M9.103			1	1		1					4
M9.104	1		1			1			1		3
M9.105		1	1		1				1		4

											4
M9.106	1		1	1		1			1		5
M9.107		1		1		1		1	1		5
M9.108				1							1
M9.109	1		1	1		1			1		5
M9.110				1							1
M9.111	1		1	1		1			1		5
M9.112			1			1					3
M9.113			1			1		1			3
M10.114	1	1	1					1	1		5
M10.115	1		1			1			1		4
M10.116			1	1					1		3
M10.117	1		1						1		3
M10.118	1		1						1		3
M10.119			1			1			1		3
M11.120	1		1	1	1	1		1	1		7
M11.121	1	1	1						1		4
M11.122	1		1	1				1	1		5
TOTALES	71	60	93	64	33	58	7	41	82	2	511

Agradecimientos

Mi mayor agradecimiento es para mi directora la Lic. María Clara Paleo que es quien me impulsa y motiva hace años en el mundo de la investigación. Ella, por el año 2010, me propuso investigar el Cementerio Municipal de Magdalena, inexplorado hasta ese momento. Y fue en el año 2013 que pudimos sistematizar la información y focalizarnos de lleno en la concreción de esta Tesis. Que ha leído, corregido y aportado en cada una de las páginas de este manuscrito

A la Lic. Mercedes Pérez Meroni que me ha apoyado, junto con Clara, y formado desde el año 2001, fecha en que me incorporé al LAC. Gracias por tu tiempo y paciencia en el último tramo de corrección. Mercedes y Clara han sido y serán mis pilares y referentes.

A los Arq. Aliata y Gandolfi, que gracias a sus gestiones en el momento justo contribuyeron en la continuidad y terminación de esta Tesis. Ambos, cada vez que tuve que molestarlos con cuestiones administrativas o relacionadas con la aclaración de algún concepto, siempre respondieron con la mejor predisposición.

A las chicas del LAC: Sole, Fer, Pauli, Nai, Ro, Pili, Gri y Meli, a cada una de ellas mi eterno agradecimiento, ya que me ayudaron desde una palabra de aliento, desde el ofrecimiento de acompañarme al Cementerio, desde el relevamiento gráfico y fotográfico del plano general de la planta del Cementerio hasta con la colaboración de los quehaceres de mi hogar. Una vez más, mil gracias a todas.

A Agustín Togo, que siempre está cuando necesito, y a Jimena Marinangeli quienes me han acompañado a tomar medidas al Cementerio.

A las chicas del laboratorio 18 por sus palabras y por ofrecerme ayuda cada vez que me veían.

A Romina Kuda, por la paciencia y buena predisposición a la hora de explicarme algún término arquitectónico y por intentar ayudarme con el AutoCad.

A mis amigos que han sabido entender mis ausencias y las postergaciones de reuniones hasta tanto termine la Tesis. A Ana, Agustín, Rocío, Guille, Barbi, Marcos, Euge y Flora gracias por estar.

A Vero Meo Laos, por ofrecerme su ayuda y su oreja desinteresadamente y porque desde que nos cruzamos (Chile) que parece que nos conociéramos de toda la vida.

A los empleados de los diferentes Archivos que he visitado que muy amablemente me asesoraron en la búsqueda de material.

Al Intendente Municipal de Magdalena, el señor Fernando Carballo, que en uso de sus atribuciones decretó (Nº392) de **Interés Municipal** todas las acciones en relación a las investigaciones en el Cementerio de la localidad de Magdalena llevadas adelante por mí en el marco de la Beca tipo B de UNLP.

A Ethel y los muchachos, empleados del Cementerio Municipal de Magdalena, por brindarme la información y la documentación pertinente y varios mates.

A Amalia Repetto, a Gisela Patrocinio, a Cristina Eraña y a Mónica Ortega que me facilitaron los libros de Actas del Cuerpo Deliberante, los libros del Registro del Cementerio y pusieron a mi disposición recursos técnicos.

A los pobladores que me permitieron realizarles entrevistas y en especial a Gurrucha y Quecha Vassena que me facilitaron material y pasamos unas tardes encantadoras. Gracias chicas.

A todos aquellos a quienes me he cruzado y han aportado a la elaboración del manuscrito.

Y por sobre todo a mi familia que a la distancia han respetado mis tiempos y espacios y han acompañado con palabras de apoyo y cariño.